


1 PLANTA DE SITUAÇÃO

ESCALA 1 : 250

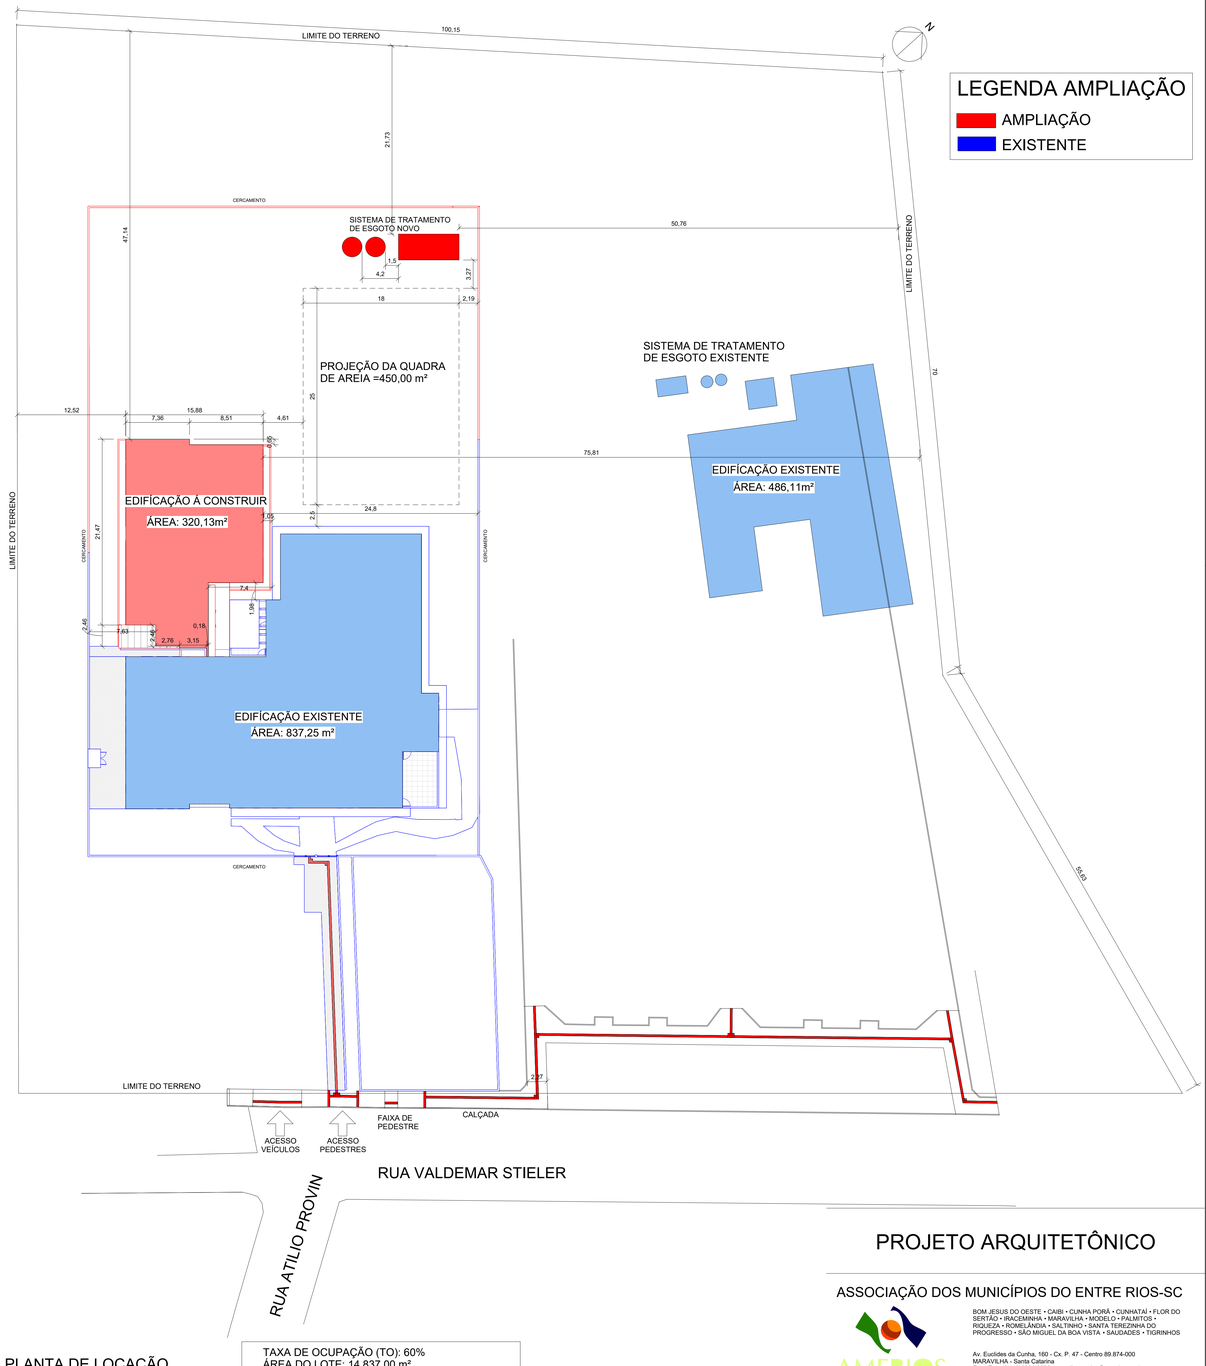

2 PLANTA DE LOCAÇÃO

ESCALA 1 : 250

LEGENDA AMPLIAÇÃO

- AMPLIAÇÃO
- EXISTENTE

TAXA DE OCUPAÇÃO (TO): 60%
ÁREA DO LOTE: 14.837,00 m²
ÁREA DA EDIFICAÇÃO: 320,13 m²
ÁREA PARA TAXA DE OCUPAÇÃO : 12.890,38 m²
TAXA DE OCUPAÇÃO ADOTADA: 13,12%

PROJETO ARQUITETÔNICO

ASSOCIAÇÃO DOS MUNICÍPIOS DO ENTRE RIOS-SC

AMERIOS

BOM JESUS DO OESTE • CAIBI • CUNHA PORÃ • CUNHATAÍ • FLOR DO SERTÃO • IRACEMINHA • MARAVILHA • MODELO • PALMITOS • RIQUEZA • ROMELÂNDIA • SALTINHO • SANTA TEREZINHA DO PROGRESSO • SÃO MIGUEL DA BOA VISTA • SAUDADES • TIGRINHOS

Av. Euclides da Cunha, 160 - Cx. P. 47 - Centro 89.874-000
MARAVILHA - Santa Catarina
Fone/Fax: (0**49)3664-0282 • e-mail: amerios@amerios.org.br
CNPJ 00.981.206/0001-88

MUNICÍPIO DE TIGRINHOS-SC

CARIMBO DE APROVAÇÃO:

OBRA
AMPLIAÇÃO DO CENTRO EDUCACIONAL INFANTIL CRIANÇA SORRISO- CRECHE (6M a 5 ANOS)

RESPONSAVEL TÉCNICO
CLARICE VANETE TUMELERO NIEDERMAIER
ENGENHEIRA CIVIL
CREA/SC 139652-1 R/N 2515059260

CARIMBO
CLARICE VANETE TUMELERO NIEDERMAIER 75372339934
Assinado de forma digital por CLARICE VANETE TUMELERO NIEDERMAIER:75372339934
Dados: 2026.08.12 09:57:49 -03'00'

ESPECIFICAÇÕES
- PLANTA DE LOCAÇÃO
- PLANTA DE SITUAÇÃO
-
-

PROPRIETÁRIO
MUNÍCIPIO DE TIGRINHOS-SC

PROPRIETÁRIO
CNPJ: 01.566.620/0001-55

LOCAL
RUA VALDEMAR STIELER N170, CENTRO

DESENHO	Área	Escala	Data
ANNA PAULA DAL PIZZOL	**320,13 m²**	**INDICADA**	**10/07/2026**

NUMERO DO DESENHO	TOTAL DE PRANCHAS	FOLHA
2026/TIGRINHOS/MAIO	**4**	ARQ 01/04

ARQUIVO
A:\DESENHO\Desenho TO\2026\TIGRINHOS\AMPLIAÇÃO e REFORMAS CEI\PROJETO 1ª ETAPA\PROJETO AMPLIAÇÃO CEI-CRIANÇA SORRISO 1 ETAPA - Ajustado.vwx

07/08/2026 08:01:17

CERCAMENTO - (ver projeto estrutural)

CERCAMENTO (ver projeto estrutural)

CERCAMENTO (ver projeto estrutural)

PROJEÇÃO DA QUADRA DE AREIA
=450,00 m²

1º ETAPA

ABNT NBR 9050:2020

Figura 61 – Dimensionamento frontal

Figura 62 – Dimensionamento lateral

SINALIZAÇÃO TÁTIL E VISUAL – PLACA EM BRAILLE NA LATERAL DA PORTA
NBR 9050:2020 – Acessibilidade a edificações, mobiliário, espaços e equipamentos urbanos

SALA 01

10 UNIDADES DE PLACAS EM BRAILLE

CALÇADA EM CONCRETO 10x15 = 22,50 m linear
VIGA DE CONCRETO 20,10 m linear
COM PREENCHIMENTO DE BRITA N.1 = 31,27 m²

CALÇADA EM CONCRETO 10x15 = 22,50 m linear
COM PREENCHIMENTO DE BRITA N.1 = 15,31 m²

ABNT NBR 9050:2020
10.10 Bibliotecas e centros de leitura
10.10.1 Bibliotecas e centros de leitura, todo o mobiliário deve atender à Seção 3.
A Figura 102 apresenta um exemplo de terminal de consulta acessível.
10.10.2 Pelo menos 5 %, com no mínimo uma das mesas, devem ser acessíveis.
10.10.3 Pelo menos 5 %, com no mínimo um item deve, que pelo menos outros 10 % sejam adaptáveis para acessibilidade.
10.10.3.1 A largura livre nos corredores entre estantes de livros deve ser de no mínimo 1,20 m, sendo recomendável 1,50 m. Nos corredores com comprimento maior que 4,00 m, deve haver um espaço que permita a manobra de cadeira de rodas. Recomenda-se atender às necessidades de espaço para circulação e manobra, conforme 4.3.

Será previsto mapa tátil posteriormente na parte externa para orientação e acessibilidade em toda a edificação.

PAVER

GRAMA

CERCAMENTO

1 PLANTA BAIXA TÉCNICA
ESCALA 1 : 100

TABELA DE ÁREAS
AREA EXISTENTE: 837,25m²
ÁREA AMPLIAÇÃO = 320,13m²
ÁREA TOTAL = 1157,38m²

PROJEÇÃO DA EDIFICAÇÃO
TELHADO ALUZINCO 0,50 mm
15,00%
CALHA
CALHA METÁLICA
RUFO METÁLICO
PINGADEIRA METÁLICA
PLATIBANDA H.x.x m
VOLUME DO RESERVATÓRIO = 5.000 L CONSUMO PARA EDIFICAÇÃO
VOLUME DO RESERVATÓRIO = 5.000 L (IST)
Pergolado
23,57%
35,00%

(1) Calha com desenvolvimento de 50cm
(2) Calha com desenvolvimento de 100cm
Todas as calhas deverão ser executadas com:
Caimento mínimo de 0,5% em direção aos pontos de descida;
Emendas sobrepostas no sentido do fluxo, com transpasse mínimo de 10 cm;
Vedação das emendas com selante elástico tipo PU ou silicone neutro, garantindo estanqueidade.
Fixação por meio de suportes metálicos (ribbs francesas ou tramtec), espaçados no máximo a cada 1,00 m, devidamente ancorados na estrutura;
Buchas com dobras de reforço (pingadeira), evitando deformações e retorno de água;
Ilastas dágua compatíveis com os condutores verticais previstos.
Ilastas com folga lateral suficiente para absorver dilatações no sentido transversal e com caimento no sentido longitudinal, sem deformações;
frestas ou pontos de acúmulo.
Uso de selantes de alta durabilidade, perfeita vedação, durabilidade e resistência às intempéries, incluindo todos os acessórios necessários como:
bocais, terminais, suportes e fixadores.

2 PLANTA DE COBERTURA
ESCALA 1 : 100

Escada que no avanço vira rewrampa

Alçapão 60x60 cm no piso

3 PLANTA DE BARRILETE
ESCALA 1 : 100

LEGENDA AMPLIAÇÃO
AMPLIAÇÃO
EXISTENTE

TABELA DE ABERTURAS - PORTAS

REF	QT	MATERIAL / SISTEMA / DIVISÃO	LARGURA	ALTURA	SINAPI
P01	2	PORTA ESPECIAL PARA SANITÁRIO ACESSÍVEL - 1 FOLHA DE GIRO	0,83	2,11	91341
P04	6	PORTA DE MADEIRA LAQUEADA	0,90	2,10	90793
P05	1	PORTA DE ALUMINIO - LAMBRI	0,90	2,10	91338
P06	10	PORTA DE ABRIR 1 FOLHA - DIVISÓRIA BANHEIRO - ALUMÍNIO	0,80	1,90	91341
P7	1	PORTA DE VIDRO - 10mm - DUAS FOLHAS	2,00	2,10	Composição
P08	1	PORTINHOLA METÁLICA - 80x160	0,80	1,60	91341
P65	1		0,90	2,10	91341
TOTAL DE PORTAS	22				

OBS: 1 - uni. - ALÇAPÃO 60x60 cm - ALUMÍNIO

TABELAS DE ABERTURAS - JANELAS

REF	QT	MATERIAL / SISTEMA / DIVISÃO	PEITORIL	LARGURA	ALTURA	SINAPI
J01	12	JANELA COM ESQUADRIAS DE CORRER - 4 FOLHAS 200 x 120	0,90	2,00	1,20	<varia>
J02	1	Janela 1 folha - Maxim-ar - 100 x 60	2,10	1,00	0,70	94569
J03	1	JANELA MAXIM-AR DUPLA	2,10	1,50	0,70	Composição
J4	1	JANELA MAXIM-AR DUPLA	2,10	2,00	0,70	Composição
TOTAL DE JANELAS	15					

OBS: TODAS AS JANELAS TERÃO PEITORIL EM GRANITO

LEGENDA ACABAMENTOS PAREDE

ÍCONE	DESCRIÇÃO
1	PAREDE EM ALVENARIA COM PINTURA ACRILICA
2	PAREDE EM ALVENARIA COM CERÂMICA ATÉ O FORRO

LEGENDA ACABAMENTOS PISO

ÍCONE	DESCRIÇÃO
1	PISO CERÂMICO ANTIDERRAPANTE
2	PISO CERÂMICO LISO

LEGENDA ACABAMENTOS TETO

ÍCONE	DESCRIÇÃO
1	SEM FORRO
2	FORRO EM GESSO
3	FORRO EM LAJE COM REVESTIMENTO E PINTURA

PROJETO ARQUITETÔNICO

ASSOCIAÇÃO DOS MUNICÍPIOS DO ENTRE RIOS-SC

BOM JESUS DO OESTE • CAIBI • CUNHA PORÃ • CUNHATAÍ • FLOR DO SERTÃO • IRACEMINHA • MARAVILHA • MODELO • PALMITOS • RIQUEZA • ROMELÂNDIA • SALTINHO • SANTA TEREZINHA DO PROGRESSO • SÃO MIGUEL DA BOA VISTA • SAUDADES • TIGRINHOS

AMERIOS

Av. Euclides da Cunha, 160 - Cx. P. 47 - Centro 89.874-000
MARAVILHA - Santa Catarina
Fone/Fax: (0**49)3664-0282 • e-mail: amerios@amerios.org.br
CNPJ 00.961.206/0001-88

MUNICÍPIO DE TIGRINHOS-SC

CARIMBO DE APROVAÇÃO

OBRA
AMPLIAÇÃO DO CENTRO EDUCACIONAL INFANTIL CRIANÇA SORRISO- CRECHE (6M a 5 ANOS)

RESPONSÁVEL TÉCNICO
CLARICE VANETE TUMELERO NIEDERMAIER
ENGENHEIRA CIVIL
CREA/SC 139652-1 R/N 2515059260

CARIMBO

ESPECIFICAÇÕES
- PLANTA BAIXA TÉCNICA
- PLANTA DE COBERTURA
- LEGENDAS
- TABELAS

PROPRIETÁRIO
MUNÍCIPIO DE TIGRINHOS-SC

PROPRIETÁRIO
CNPJ: 01.566.620/0001-55

LOCAL
RUA VALDEMAR STIELER N170, CENTRO


DESENHO	Área	Escala	Data
ANNA PAULA DAL PIZZOL	**320,13 m²**	**INDICADA**	**10/07/2026**

NUMERO DO DESENHO
2026/TIGRINHOS/MAIO

TOTAL DE PRANCHAS
4


FOLHA
ARQ
02/04

ARQUIVO
A:\DESENHO\Desenho 1\2026\TIGRINHOS\AMPLIAÇÃO e REFORMAS CE\PROJETO 1º ETAPA\PROJETO AMPLIAÇÃO CEI-CRIANÇA SORRISO 1 ETAPA - Ajustado.rvt

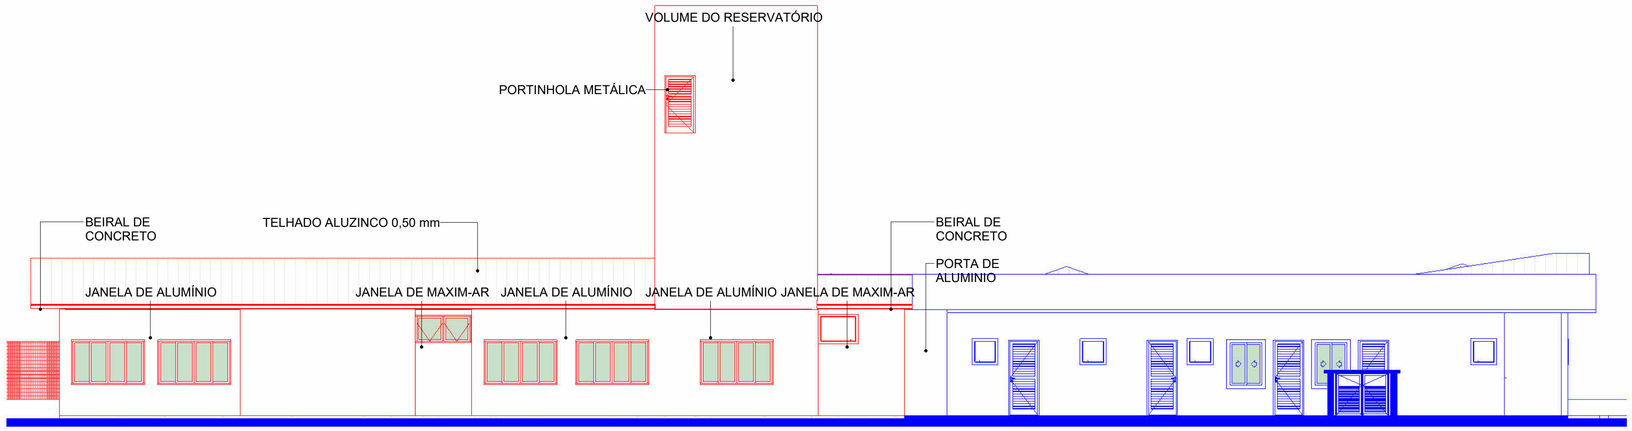


1 ELEVAÇÃO LESTE

ESCALA 1 : 100

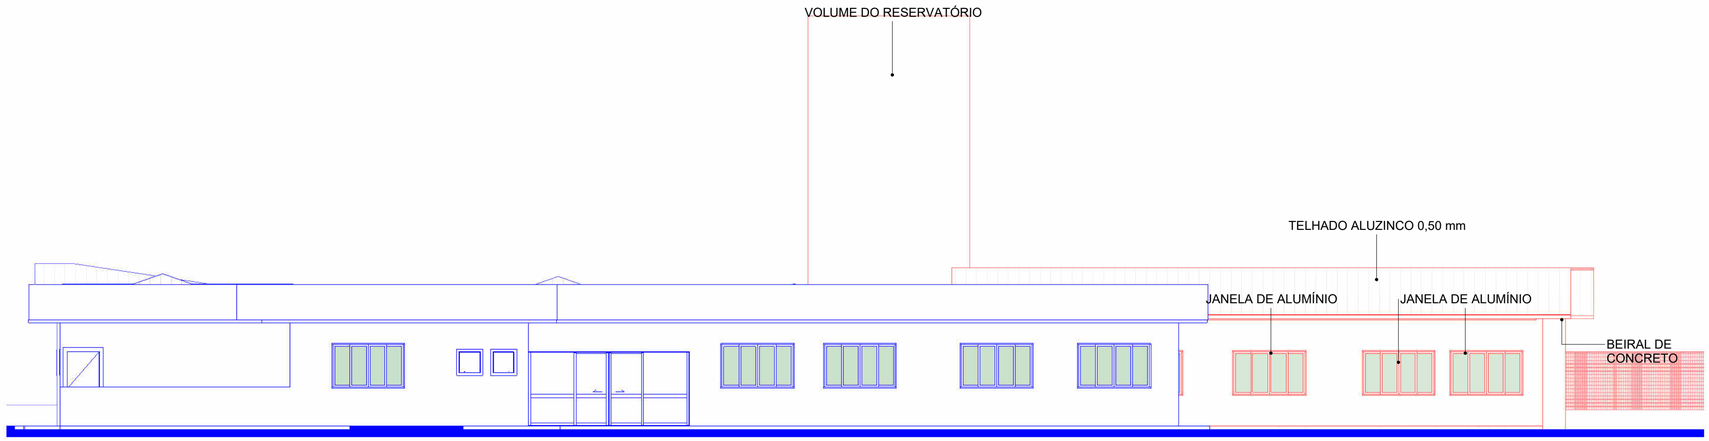

2 ELEVAÇÃO OESTE

ESCALA 1 : 100

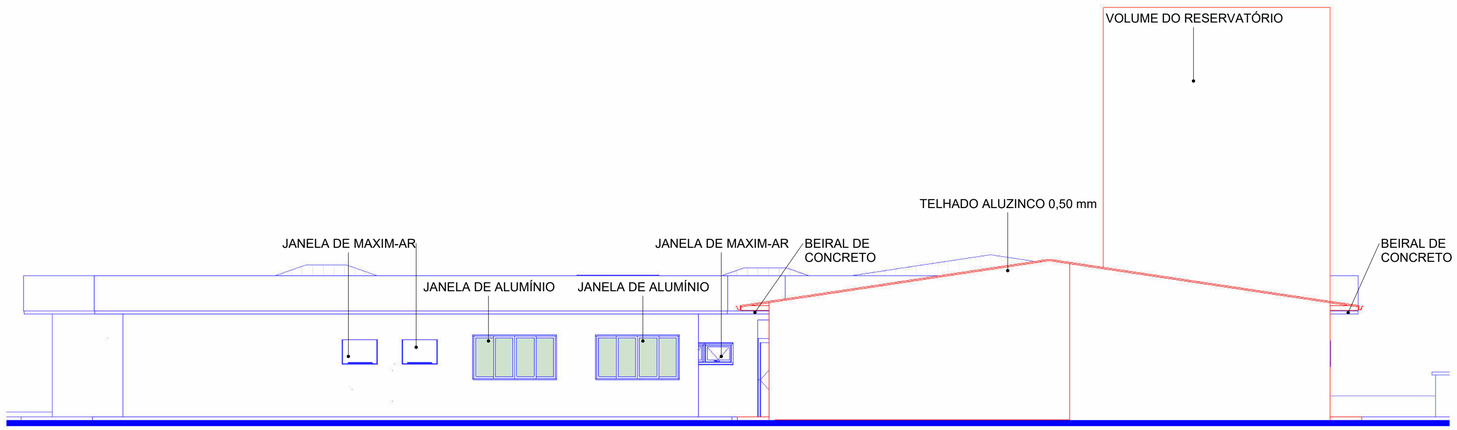

3 ELEVAÇÃO SUL

ESCALA 1 : 100

LEGENDA AMPLIAÇÃO

- AMPLIAÇÃO
- EXISTENTE

PROJETO ARQUITETÔNICO

ASSOCIAÇÃO DOS MUNICÍPIOS DO ENTRE RIOS-SC

AMERIOS

BOM JESUS DO OESTE • CAIBI • CUNHA PORÃ • CUNHATAÍ • FLOR DO SERTÃO • IRACEMINHA • MARAVILHA • MODELO • PALMITOS • RIQUEZA • ROMELÂNDIA • SALTINHO • SANTA TEREZINHA DO PROGRESSO • SÃO MIGUEL DA BOA VISTA • SAUDADES • TIGRINHOS

Av. Euclides da Cunha, 160 - Cx. P. 47 - Centro 89.874-000
MARAVILHA - Santa Catarina
Fone/Fax: (0**49)3664-0282 • e-mail: amerios@amerios.org.br
CNPJ 00.961.206/0001-88

MUNICÍPIO DE TIGRINHOS-SC

OBRA

AMPLIAÇÃO DO CENTRO EDUCACIONAL INFANTIL CRIANÇA SORRISO- CRECHE (6M a 5 ANOS)

RESPONSÁVEL TÉCNICO

CLARICE VANETE TUMELERO NIEDERMAIER
ENGENHEIRA CIVIL
CREA/SC 139652-1 R/N 2515059260

CARIMBO

ESPECIFICAÇÕES

- ELEVAÇÕES
- 3D
-
-

PROPRIETÁRIO

MUNÍCIPIO DE TIGRINHOS-SC

PROPRIETÁRIO

CNPJ: 01.566.620/0001-55

LOCAL

RUA VALDEMAR STIELER N170, CENTRO


DESENHO	Área	Escala	Data
ANNA PAULA DAL PIZZOL	**320,13 m²**	**INDICADA**	**10/07/2026**

NÚMERO DO DESENHO	TOTAL DE PRANCHAS	FOLHA
2026/TIGRINHOS/MAIO	**4**	ARQ 03/04

ARQUIVO


A:\DESENHO\Desenho 1\2026\TIGRINHOS\AMPLIAÇÃO e REFORMAS CEI\PROJETO 1ª ETAPA\PROJETO AMPLIAÇÃO CEI-CRIANÇA SORRISO 1 ETAPA - Ajustado.rvt

07/08/2026 08:01:32

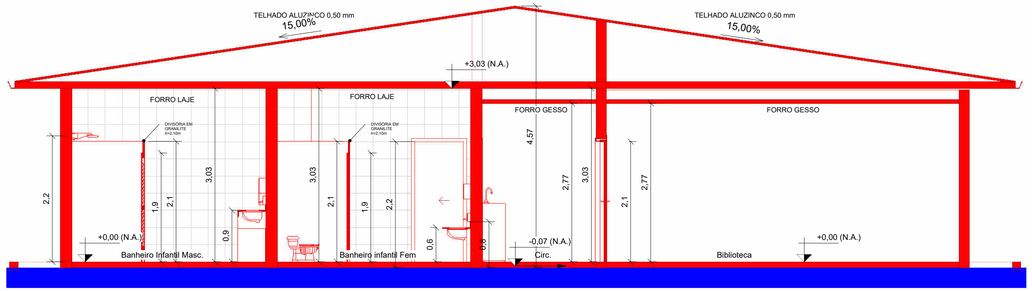


1 CORTE 1

ESCALA 1 : 50

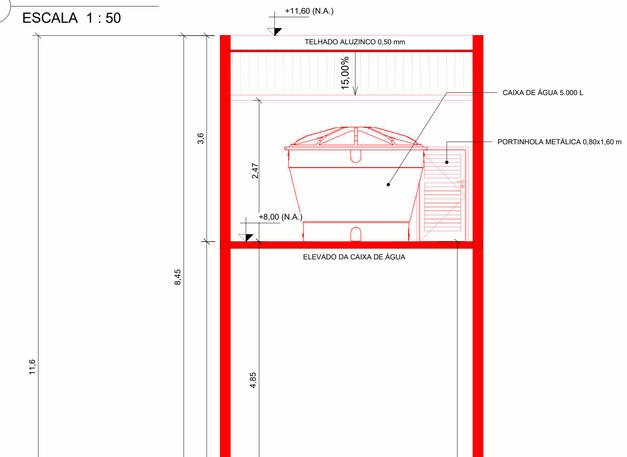

2 CORTE 2

ESCALA 1 : 50

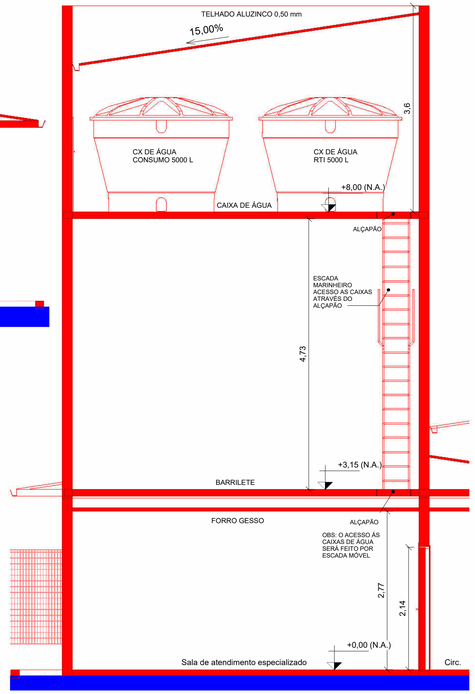


3 CORTE 3

ESCALA 1 : 50


4 CORTE 4

ESCALA 1 : 50

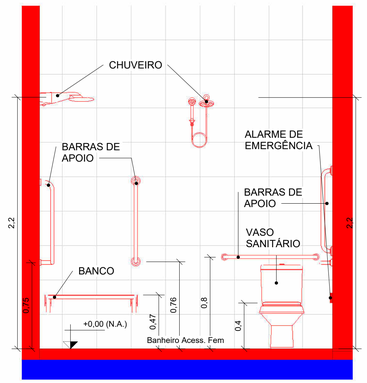


5 CORTE - DETALHE 1

ESCALA 1 : 25

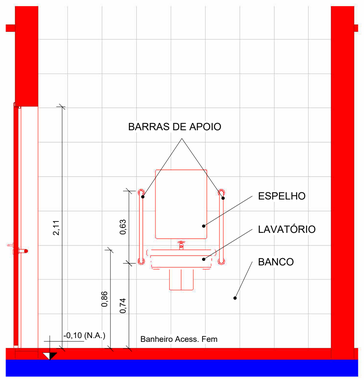


6 CORTE - DETALHE 2

ESCALA 1 : 25

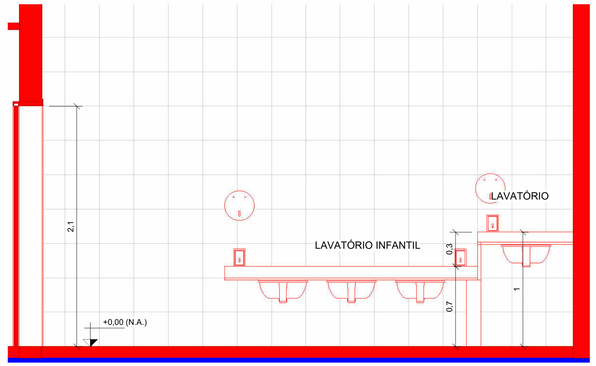


7 CORTE - DETALHE 3

ESCALA 1 : 25

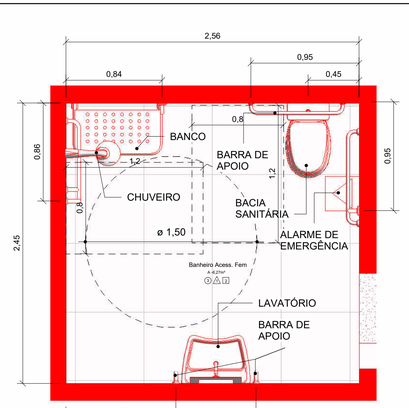

8 DETALHE WC ACESSÍVEL FEMININO

ESCALA 1 : 25

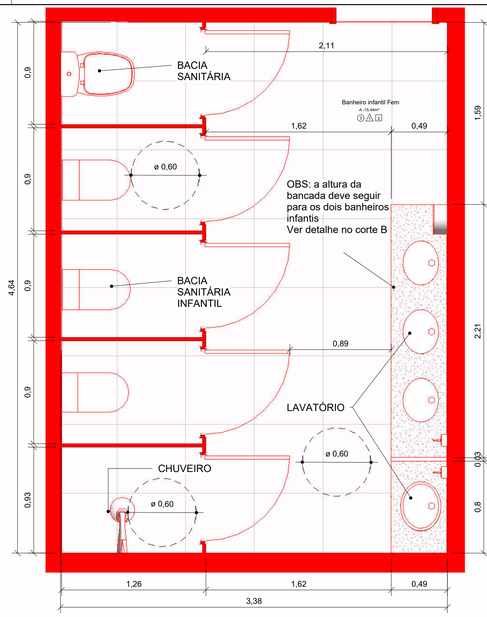

9 DETALHE WC INFANTIL

ESCALA 1 : 25



10 CORTE - DETALHE 4

ESCALA 1 : 25

LEGENDA AMPLIAÇÃO

AMPLIAÇÃO

EXISTENTE

PROJETO ARQUITETÔNICO

ASSOCIAÇÃO DOS MUNICÍPIOS DO ENTRE RIOS-SC

AMERIOS

BOM JESUS DO OESTE • CAIBI • CUNHA PORÃ • CUNHATAÍ • FLOR DO SERTÃO • IRACEMINHA • MARAVILHA • MODELO • PALMITOS • RIQUEZA • ROMELÂNDIA • SALTINHO • SANTA TEREZINHA DO PROGRESSO • SÃO MIGUEL DA BOA VISTA • SAUDADES • TIGRINHOS

Av. Euclides da Cunha, 160 - Cx. P. 47 - Centro 89.874-000
MARAVILHA - Santa Catarina
Fone/Fax: (0**49)3664-0282 • e-mail: amerios@amerios.org.br
CNPJ 00.961.206/0001-88

MUNICÍPIO DE TIGRINHOS-SC

CARIMBO DE APROVAÇÃO:

OBRA

AMPLIAÇÃO DO CENTRO EDUCACIONAL INFANTIL CRIANÇA SORRISO- CRECHE (6M a 5 ANOS)

RESPONSÁVEL TÉCNICO

CLARICE VANETE TUMELERO NIEDERMAIER
ENGENHEIRA CIVIL
CREA/SC 139652-1 R/N 2515059260

CARIMBO

ESPECIFICAÇÕES

- CORTES
- DETALHAMENTOS
-
-

PROPRIETÁRIO: **MUNICÍPIO DE TIGRINHOS-SC**

PROPRIETÁRIO: **CNPJ: 01.566.620/0001-55**

LOCAL: **RUA VALDEMAR STIELER N170, CENTRO**

DESENHO	Área	Escala	Data
ANNA PAULA DAL PIZZOL	**320,13 m²**	**INDICADA**	**10/07/2026**

NÚMERO DO DESENHO: **2026/TIGRINHOS/MAIO**

TOTAL DE PRANCHAS: **4**

FOLHA: ARQ 04/04

ARQUIVO: A:\DESENHO\Desenho 1\2026\TIGRINHOS\AMPLIAÇÃO e REFORMAS CEI\PROJETO 1º ETAPA\PROJETO AMPLIAÇÃO CEI-CRIANÇA SORRISO 1 ETAPA - Ajustado.rvt

07/08/2026 08:01:38