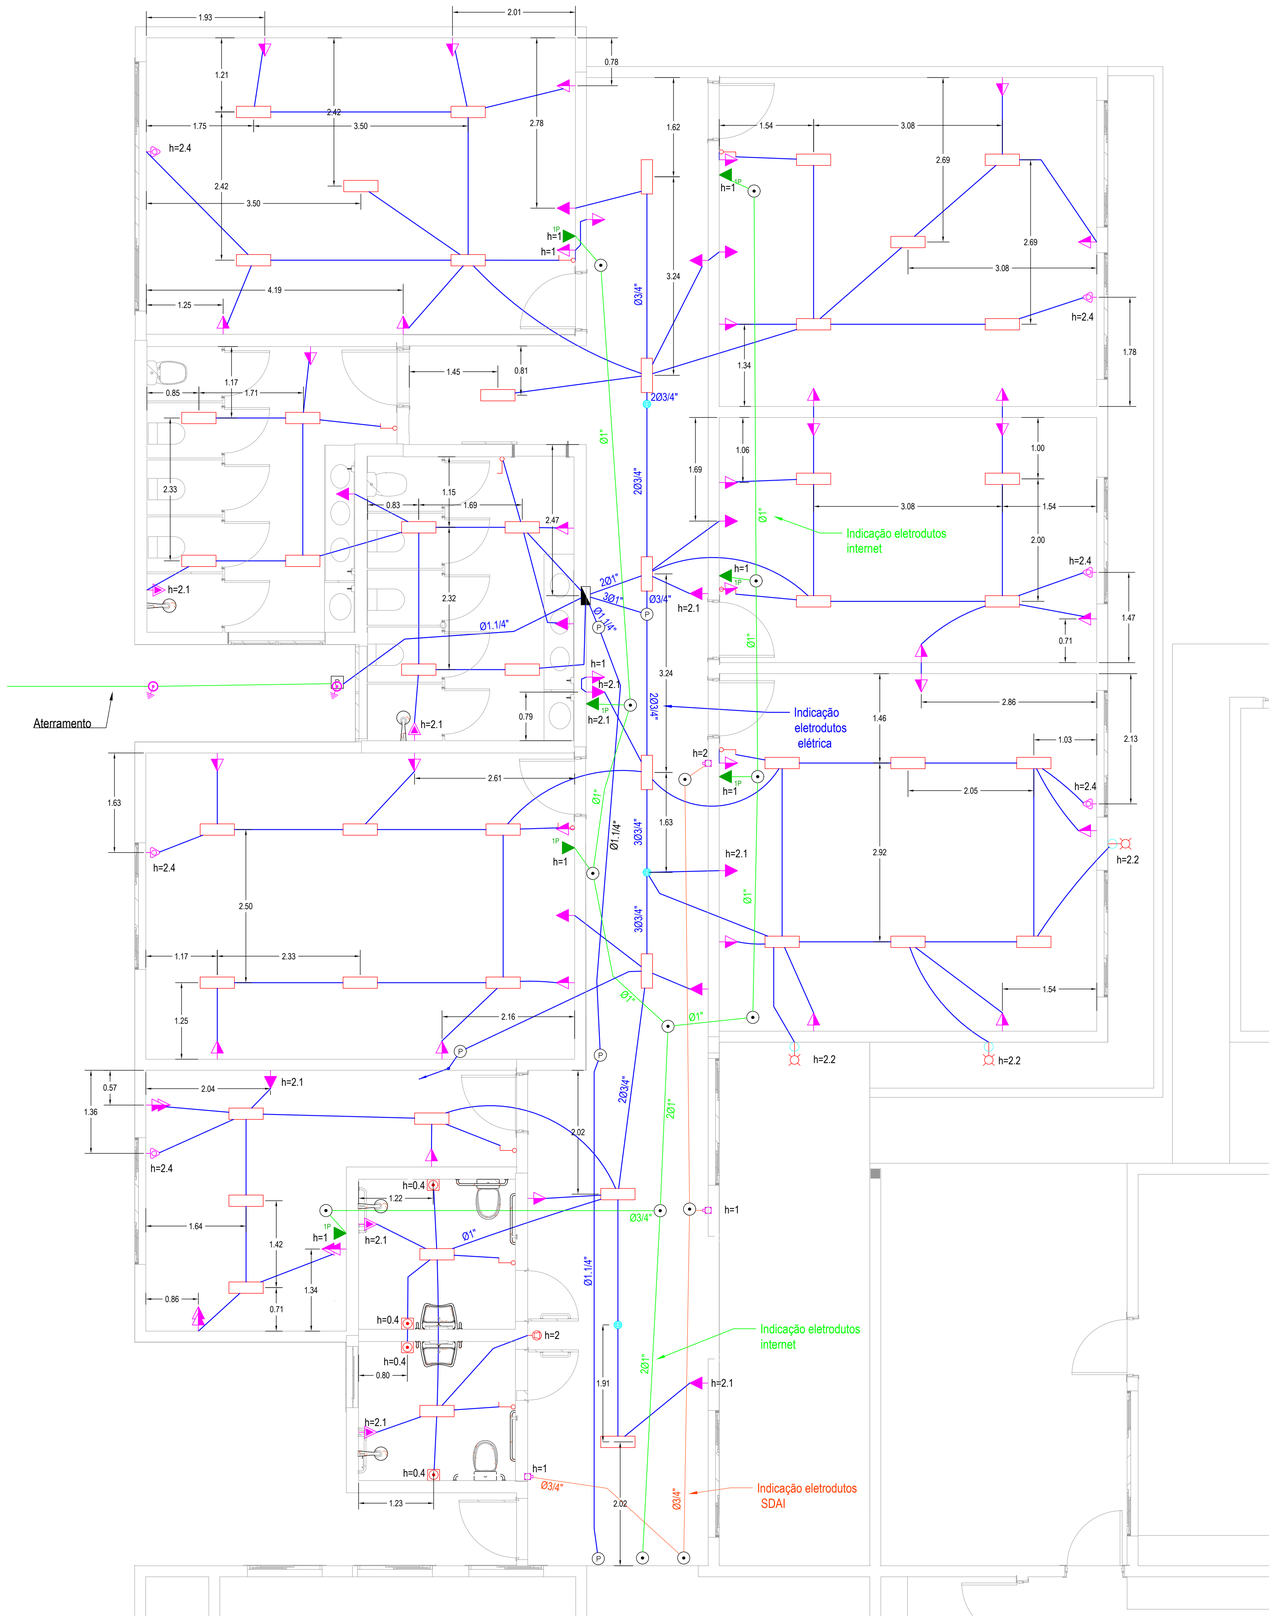


LEGENDA:

P	- Caixa octogonal na laje (teto) - passagem cabos circuitos elétricos
	- Caixa octogonal na laje - instalação luminária
	- Caixa octogonal na laje - instalação Sensor de Presença
	- Caixa 4x2 na parede - Instalação de refletor LED
	- Caixa 4x2" na parede h=100cm - instalação interruptor
	- Caixa 4x2" na parede h=100cm - instalação tomada+interruptor
	- Caixa 4x2" na parede h=100cm - instalação tomada
	- Caixa 4x2" na parede h=210cm - instalação tomada
	- Caixa 4x2" na parede h=100cm - instalação tomada dupla
	- Caixa 4x2" na parede h=210cm - instalação chuveiro
	- Caixa 4x2" na parede h=240cm - instalação ar condicionado
	- Caixa 4x2" na parede h=40cm - instalação botoeira alarme san
	- Caixa 4x2" na parede h=200cm - instalação alarme sanitário
	- Caixa 4x2" na parede (h= em prancha) - instalação Alarme incendio
1P	- Caixa 4x2" na parede h=100cm - instalação tomada RJ45
	- Caixa octogonal na laje (teto) - passagem cabos dados e alrme de incendio
	- Haste de aterramento
P	- Caixa de passagem no solo - 30x30x30cm
	- Cabo de cobre nu em vala para aterramento
	- Eletroduto embutido na laje do piso
	- Eletroduto embutido na laje do teto ou na parede de alvenaria (elétrica)
	- Eletroduto embutido na laje do teto ou na parede de alvenaria (internet)
	- Eletroduto embutido na laje do teto ou na parede de alvenaria (alarme)
	- Eletroduto que sobe pela parede para próximo pavto
	- Quadro Geral de luz e força

NOTAS:
1. Planta baixa para indicação dos pontos (tomadas, interruptores, luminárias, internet, alarme, etc)
   1.1. Indicação de altura de inserção
   1.2. Posição de instalação
2. Planta baixa para indicação dos eletrodutos e caixas de passagem instalados em lajes (piso e teto)
3. Os eletrodutos sem identificação de bitola deverão ser 3/4"
   3.1. 2Ø1" - Significa 2 eletrodutos de 1" e 2Ø3/4" - significa 2 eletrodutos de 3/4"
4. Se o ponto não tiver indicação de altura de instalação verificar a legenda
5. Instalar os pontos de internet ao lado das tomadas

PLANTA BAIXA AMPLIAÇÃO - TUBULAÇÕES DAS INSTALAÇÕES ELÉTRICAS EM BT
ESCALA 1:50

AMERIOS

ASSOCIAÇÃO DOS MUNICÍPIOS DO ENTRE RIOS-SC
BOM JESUS DO OESTE-CAIBI-CAMPO ERÊ-CUNHA PORÃ-CUNHATAÍ-FLOR DO SERTÃO
IRACEMINHA-MARAVILHA-MODELO-PALMITOS-RIQUEZA-ROMELÂNDIA-SALTINHO
SANTA TEREZINHA DO PROGRESSO-SÃO MIGUEL DA BOA VISTA-SAUDADES-TIGRINHOS

ENDEREÇO:
Av. Eclides da Cunha, 160 - Cx. P. 47 - Centro
89.874-000 - MARAVILHA - Santa Catarina
Fone/Fax: (0**49) 664-0282 - e-mail: engenharia@amerios.org.br
CNPJ 00.961.206/0001-88

PREFEITURA MUNICIPAL TIGRINHOS - SC

OBRA:
PROJETO DE AMPLIAÇÃO DO CENTRO
DE EDUCAÇÃO PROFESSOR IVO LUIZ HONNEF

RESPONSÁVEL TÉCNICO:
MAURO DAGOSTIN
ENGENHEIRO ELETRICISTA
CREA/SC: 104.349-0

ASS. RESP. TÉCNICO:
gov.br Documento assinado digitalmente
MAURO DAGOSTIN
Data: 03/08/2026 10:56:34-0300
Verifique em https://validar.iti.gov.br

ESPECIFICAÇÕES:
PROJETO ELÉTRICO

PROPRIETÁRIO:
MUNICÍPIO DE TIGRINHOS - SC

ASSINATURA DO PREFEITO:

FOLHA:
01/04
ELE

LOCAL:
RUA VALDEMAR STIELER nº.:38, CENTRO

DESENHO:	Nº DESENHO:	DATA:	AREA:	ESCALA:
MAURO	D2/2024/TIGRINHOS/JULHO	JULHO/ 2024	INDICADA	INDICADA