
LEGENDA - SINALIZAÇÃO DE ORIENTAÇÃO E SALVAMENTO				
CÓD.	SÍMBOLO	SIGNIFICADO	FORMA E COR	APLICAÇÃO
S1		Orientação do sentido da saída de emergência	Forma: retangular Fundo: verde Pictograma: fotoluminescente (exceto placa luminosa)	Indicação do sentido (esquerda ou direita) de uma saída de emergência.
S2				
S12		Saída de emergência	Forma: retangular Fundo: verde Pictograma: fotoluminescente (exceto placa luminosa) Mensagem "SAÍDA" com altura de letra superior a 50mm.	Indicação de portas de saída de emergência.


Notas SIE:
1. Nível de iluminância para todos ambientes = 3 lux
2. Todas luminárias de emergência deverão ser do tipo bloco autônomo com bateria interna com tensão inferior a 30 Vcc
3. Todas luminárias deverão ser acionadas de forma automatica no caso de interrupção do fornecimento de energia elétrica
4. Todas luminárias deverão possuir autonomia mínima de 3 horas
5. Todas luminárias serão instaladas fixas na parede na altura indicada na prancha

Notas SAL:
1. Para esta edificação deverão ser instaladas placas fotoluminescentes. As placas devem atender a NBR16820
2. Tamanho e tipo (conforme legenda de placas fotoluminescentes) de cada placa está indicado em prancha
3. As placas fotoluminescentes serão instaladas fixas nas paredes e pilares ou de forma pendente na edificação, altura e forma de instalação estão indicados na prancha.
4. Descrição das placas na tabela

Notas SDAI:
1. O SDAI projto do tipo 2, endereçável
2. Topologia B
3. Será do tipo endereçável.
4. Os acionadores manuais, sinalizadores sonoros e visuais e os eletrodutos aparentes do SDAI deverão ser na cor vermelha.
5. O ECI deverá possuir autonomia mínima de 24 h no caso de falta de alimentação elétrica. Após o período de 24 horas deverá ter capacidade de funcionar por 5 minutos com todos aviisadores ligados.
6. A alimentação reserva por bateria deverá ser em tensão inferior a 30 Vcc
7. A alimentação elétrica do ECI deve ser realizada por circuito específico. O desligamento da chave elétrica principal (disjuntor geral do quadro de distribuição principal) não deverá cortar a alimentação do circuito de alimentação do ECI.
8. O condutores de ligação deverão ser blindados com bitola mínima de 1,5 mm²
9. Siglas:
   - 9.1. AM - Acionador Manual
   - 9.2. AV - Avisador audiovisual
   - 9.3. DT - Detector de temperatura
   - 9.4. S0x - Denominação do setor onde x indica o numero do setor

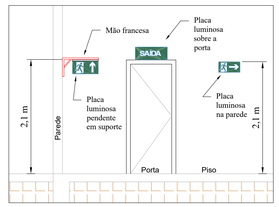

DETALHE DE INSTALAÇÃO

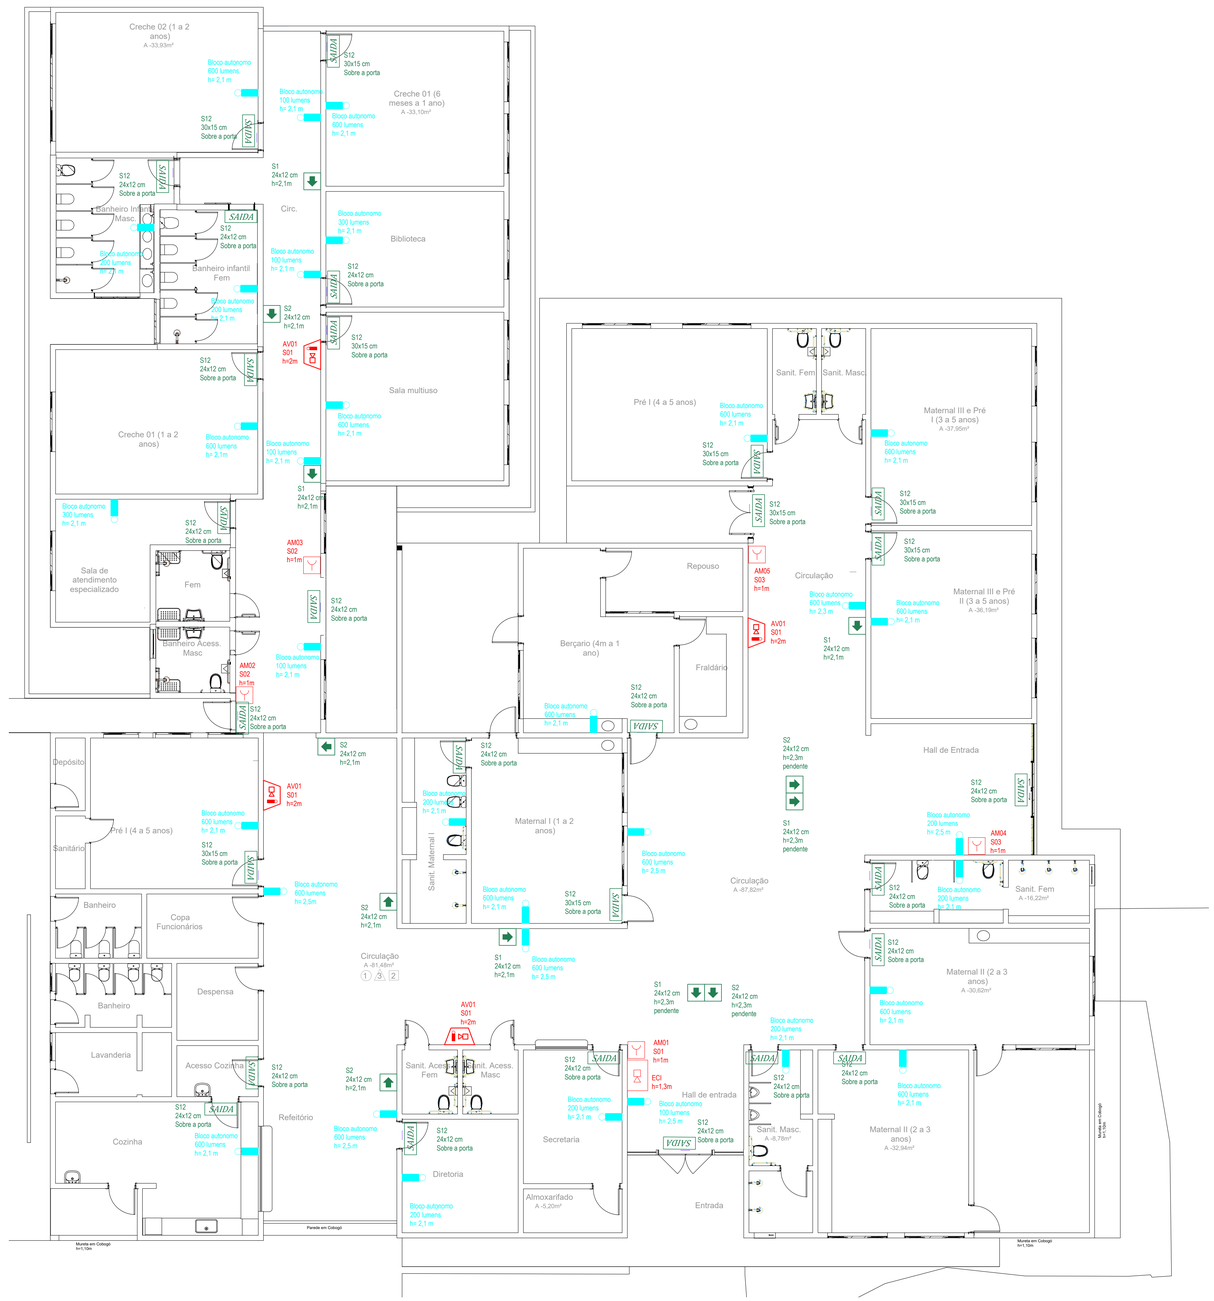

PLANTA BAIXA PARTE EXISTENTE E AMPLIAÇÃO - INSTALAÇÕES EQUIPAMENTOS DO ALARME DE INCÊNDIO
ESCALA 1:75

ASSOCIAÇÃO DOS MUNICÍPIOS DO ENTRE RIOS-SC
BOM JESUS DO OESTE-CAIBI-CAMPO ERÊ-CUNHA PORÃ-CUNHATAÍ-FLOR DO SERTÃO
IRACEMINHA-MARAVILHA-MODELO-PALMITOS-ROQUETA-ROMELÂNDIA-SALTINHO
SANTA TEREZINHA DO PROGRESSO-SÃO MIGUEL DA BOA VISTA-SAUDADES-TIGRINHOS
AMERIOS
ENDEREÇO: Av. Eclides da Cunha, 160 - Cx. P. 47 - Centro
89.874-000 - MARAVILHA - Santa Catarina
Fone/Fax: (0**49) 664-0282 - e-mail: engenharia@amerios.org.br
CNPJ 00.961.206/0001-88

PREFEITURA MUNICIPAL TIGRINHOS - SC

OBRA: PROJETO DE AMPLIAÇÃO DO CENTRO DE EDUCAÇÃO INFANTIL CRIANÇA SORRISO

RESPONSAVEL TECNICO: MAURO DAGOSTIN
ENGENHEIRO ELETRICISTA
CREA/SC: 104.349-0

ASS. RESP. TECNICO

govbr — Documento assinado digitalmente
MAURO DAGOSTIN
Data: 01/08/2026 10:56:34-0300
Verifique em https://validar.iti.gov.br

ESPECIFICAÇÕES: PROJETO ELÉTRICO

PROPRIETÁRIO: MUNICÍPIO DE TIGRINHOS - SC

ASSINATURA DO PREFEITO

FOLHA: 04/04 ELE

ENDEREÇO: RUA VALDEMAR STIELER nº.:170, CENTRO

DESENHO: MAURO | Nº DESENHO: TIGRINHOS/2026.07-creche | DATA: JULHO/ 2026 | ESCALA: INDICADA | FACHADA: INDICADA