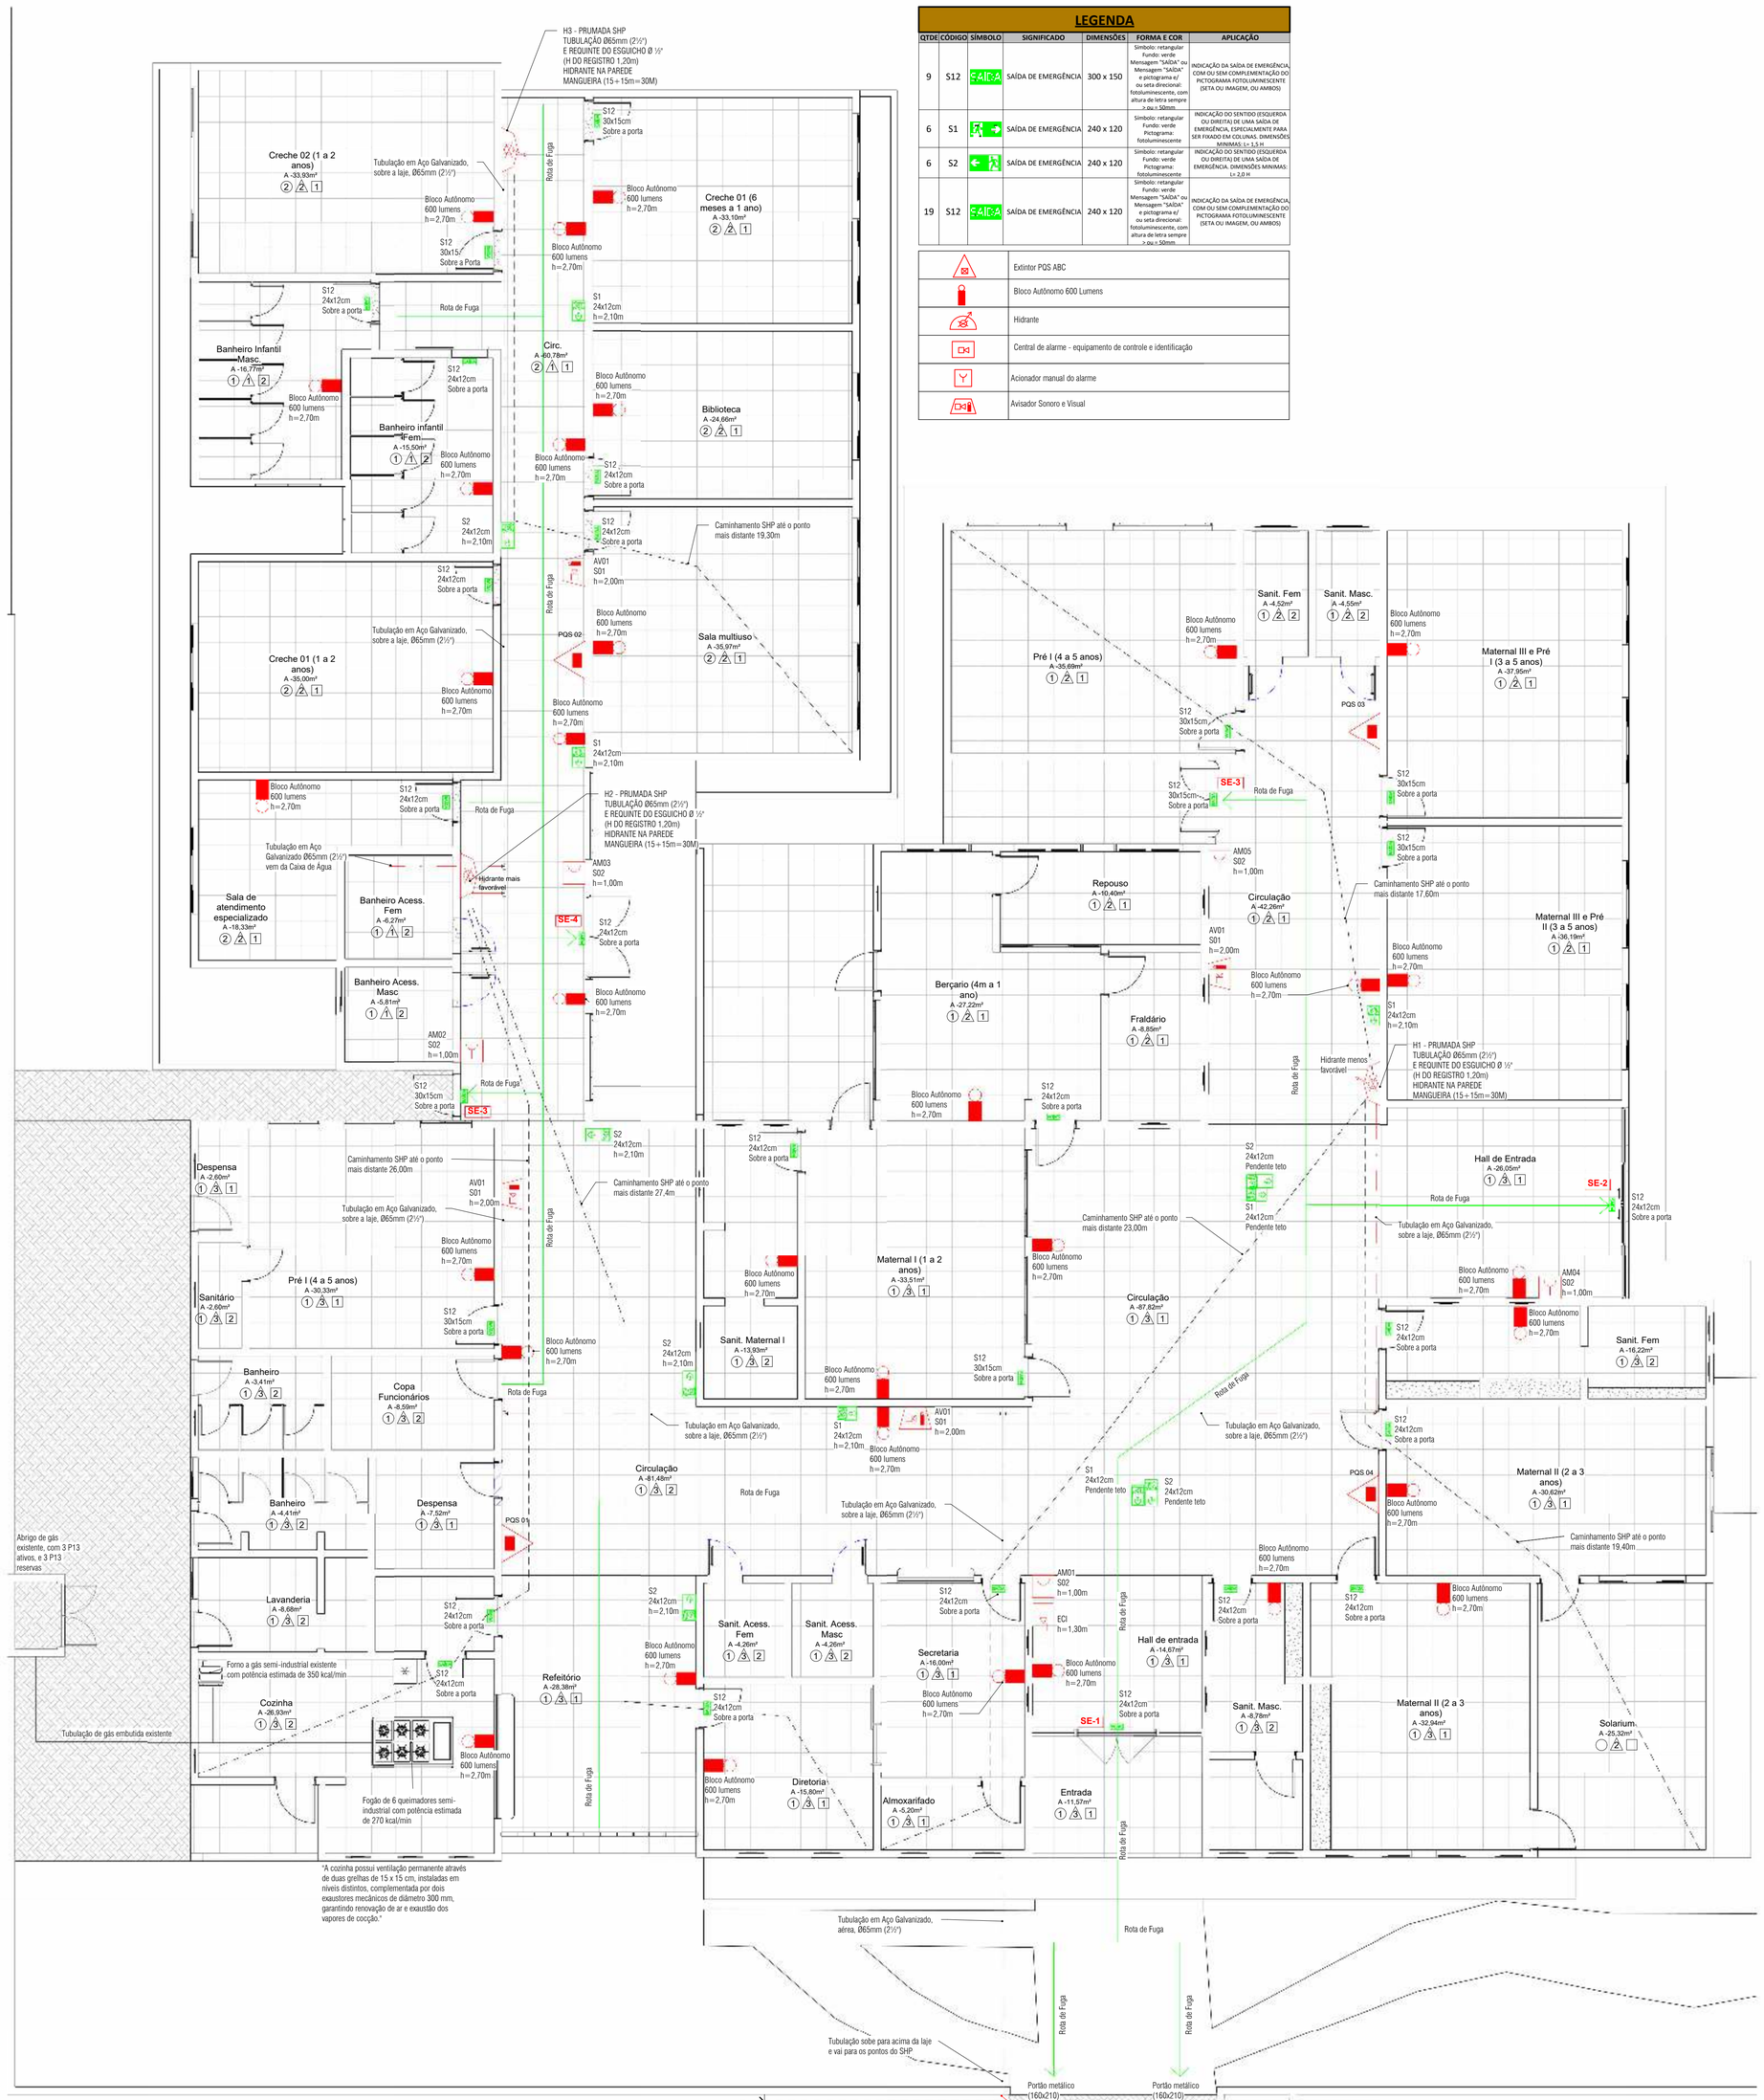


LEGENDA

QTDE	CÓDIGO	SÍMBOLO	SIGNIFICADO	DIMENSÕES	FORMA E COR	APLICAÇÃO
9	S12		SAÍDA DE EMERGÊNCIA	300 x 150	Símbolo: retangular Fundo: verde Mensagem "SAÍDA" ou Mensagem "SAÍDA" e pictograma e/ ou seta direcional: fotoluminescente, com altura de letra sempre > ou = 50mm	INDICAÇÃO DA SAÍDA DE EMERGÊNCIA, COM OU SEM COMPLEMENTAÇÃO DO PICTOGRAMA FOTOLUMINESCENTE (SETA OU IMAGEM, OU AMBOS)
6	S1		SAÍDA DE EMERGÊNCIA	240 x 120	Símbolo: retangular Fundo: verde Pictograma: fotoluminescente	INDICAÇÃO DO SENTIDO (ESQUERDA OU DIREITA) DE UMA SAÍDA DE EMERGÊNCIA, ESPECIALMENTE PARA SER FIXADO EM COLUNAS. DIMENSÕES MÍNIMAS: L= 1,5 H
6	S2		SAÍDA DE EMERGÊNCIA	240 x 120	Símbolo: retangular Fundo: verde Pictograma: fotoluminescente	INDICAÇÃO DO SENTIDO (ESQUERDA OU DIREITA) DE UMA SAÍDA DE EMERGÊNCIA. DIMENSÕES MINIMAS: L= 2,0 H
19	S12		SAÍDA DE EMERGÊNCIA	240 x 120	Símbolo: retangular Fundo: verde Mensagem "SAÍDA" ou Mensagem "SAÍDA" e pictograma e/ ou seta direcional: fotoluminescente, com altura de letra sempre > ou = 50mm	INDICAÇÃO DA SAÍDA DE EMERGÊNCIA, COM OU SEM COMPLEMENTAÇÃO DO PICTOGRAMA FOTOLUMINESCENTE (SETA OU IMAGEM, OU AMBOS)

	Extintor PQS ABC
	Bloco Autônomo 600 Lumens
	Hidrante
	Central de alarme - equipamento de controle e identificação
	Acionador manual do alarme
	Avisador Sonoro e Visual

LEGENDA ACABAMENTOS DE PAREDE

ÍCONE	DESCRIÇÃO	CLASSE
1	PAREDE EM ALVENARIA COM PINTURA ACRÍLICA	CLASSE I
2	PAREDE EM ALVENARIA COM CERÂMICA ATÉ O FORRO	CLASSE I

LEGENDA ACABAMENTOS PISO

ÍCONE	DESCRIÇÃO	CLASSE
1	PISO CERÂMICO ANTIDERRAPANTE	CLASSE I
2	PISO CERÂMICO LISO	CLASSE I
3	PISO GRANELITE	CLASSE I

LEGENDA ACABAMENTOS TETO

ÍCONE	DESCRIÇÃO	CLASSE
1	LAJE COM REVESTIMENTO E PINTURA	CLASSE I
2	FORRO EM GESSO	CLASSE I

LEGENDA CAMINHAMENTOS

ÍCONE	DESCRIÇÃO
	CAMINHAMENTO ATÉ A SAÍDA DE EMERGÊNCIA
	CAMINHAMENTO DO HIDRANTE

Nota: As instalações elétricas de baixa tensão para o SDAI e SIE estão de acordo com a IN19. As instalações elétricas da parte ampliada da edificação estão de acordo com a IN19. As instalações elétricas da parte existente da edificação serão mantidas de acordo como se encontram atualmente.

Notas SIE:
1. Nível de iluminância para todos ambientes = 3 lux
2. Todas luminárias de emergência deverão ser do tipo bloco autônomo com bateria interna com tensão inferior a 30 Vcc
3. Todas luminárias deverão ser acionadas de forma automatica no caso de interrupção do fornecimento de energia elétrica
4. Todas luminárias deverão possuir autonomia mínima de 3 horas
5. Todas luminárias serão instaladas fixas na parede na altura indicada na prancha

Notas SAL:
1. Para esta edificação deverão ser instaladas placas fotoluminescentes. As placas devem atender a NBR16820
2. Tamanho e tipo (conforme legenda de placas fotoluminescentes) de cada placa está indicado em prancha
3. As placas fotoluminescentes serão instaladas fixas nas paredes e pilares ou de forma pendente na edificação, altura e forma de instalação estão indicados na prancha.
4. Descrição das placas na tabela

Notas SDAI:
1. O SDAI projto do tipo 2, endereçável
2. Topologia B
3. Será do tipo endereçável.
4. Os acionadores manuais, sinalizadores sonoros e visuais e os eletrodutos aparentes do SDAI deverão ser na cor vermelha.
5. O ECI deverá possuir autonomia mínima de 24 h no caso de falta de alimentação elétrica. Após o periodo de 24 horas deverá ter capacidade de funcionar por 5 minutos com todos avisadores ligados.
6. A alimentação reserva por bateria deverá ser em tensão inferior a 30 Vcc
7. A alimentação elétrica do ECI deve ser realizada por circuito específico. O desligamento da chave elétrica principal (disjuntor geral do quadro de distribuição principal) não deverá cortar a alimentação do circuito de alimentação do ECI.
8. O condutores de ligação deverão ser blindados com bitola mínima de 1,5 mm²
9. Siglas:
   - 9.1. AM - Acionador Manual
   - 9.2. AV - Avisador audiovisual
   - 9.3. DT - Detector de temperatura
   - 9.4. S0x - Denominação do setor onde x indica o numero do setor

OBS: Plano de emergência na prancha 04/04

NOTA IN 35/CBMSC
Vias de acesso para viaturas
Art. 6º As vias de acesso para viaturas devem atender o seguinte:
I - Largura mínima de 6,0 m;
II - Suportar viaturas com peso de 25.000 kgf (245.166,25 N) em toda sua extensão;
III - desobstrução em toda a largura;
IV - Altura livre mínima de 4,5 m;
V - A via de acesso (interna ao imóvel) deve distar, no máximo, 20 metros da edificação, quando não houver previsão de sistema de hidrantes, ou 10 metros do hidrante de recalque, quando houver previsão de sistema hidráulico preventivo; e
VI - O portão de acesso (quando houver) deve ter as dimensões mínimas de 4 m de largura e 4,5 m de altura.

1 PLANTA BAIXA - PPCI
ESCALA 1 : 75
ÁREA: 1157,38 m²

REVISÃO	ALTERAÇÕES / REVISÕES	DATA

PREVENTIVO CONTRA INCÊNDIO

AMERIOS
ASSOCIAÇÃO DOS MUNICÍPIOS DO ENTRE RIOS-S
BOM JESUS DO OESTE • CAIBI • CUNHA PORÃ • CUNHATAÍ • FLOR DO SERTÃO • IRACEMI • MARAVILHA • MODELO • PALMITOS • RIQUEZA • ROMELÂNDIA • SALTINHO • SANTA TEREZINHA DO PROGRESSO • SÃO MIGUEL DA BOA VISTA • SAUDADES • TIGRINHOS
Avenida Euclides da Cunha, 160, Centro - 89.874-000 - MARAVILHA - SC
Fone: 49 3664.0282
e-mail: amerios@amerios.org.br
CNPJ 00.961.206/0001-88

CARIMBO DE APROVAÇÃO

MUNICÍPIO DE TIGRINHOS-SC

OBRA
CENTRO EDUCACIONAL INFANTIL CRIANÇA SORRISO - CRECHE (6M A 5 ANOS

ENDEREÇO DA OBRA
RUA VALDEMAR STIELER, Nº 170 - CENTRO - TIGRINHOS/SC

PROPRIETÁRIO
MUNICÍPIO DE TIGRINHOS/SC
01.566.620/0001-55

ASSINATURA

RESPONSÁVEIS TÉCNICOS
CLARICE VANETE TUMELERO NIEDERMAIER
ENGENHEIRA CIVIL
CREA/SC 139652-1 R/N 2515059260

MAURO DAGOSTIN
ENGENHEIRO ELETRICISTA
CREA/SC 104349-0

ASSINATURAS
CLARICE VANETE TUMELERO NIEDERMAIER 75372339934
Assinado de forma digital por CLARICE VANETE TUMELERO NIEDERMAIER 75372339934
Dados: 2026.07.07 14:45:3
gov.br Documento assinado digitalmente MAURO DAGOSTIN Data: 27/07/2026 14:45:26-0300 Verifique em https://validar.iti.gov.br

ESPECIFICAÇÕES
. PLANTA BAIXA PPCI
.
.
.

ÁREA	ESCALA	DATA	DESENHO	FOLHA
1157,38 m²	Como indicada	07/07/2026	ANNA PAULA DAL PIZZOL	PPCI 01

ARQUIVO
A:\DESENHO\Desenho 1\2026\TIGRINHOS\AMPLIAÇÃO e REFORMAS CEI\PPCI\PROJETO PPCI -CEI - 1 ETAPA.rvt

CORPO DE BOMBEIROS MILITAR DE SANTA CATARINA
2º BATALHÃO DE BOMBEIRO MILITAR - SERVIÇO DE SEGURANÇA CONTRA INCÊNDIO - TIGRINHOS-SC
PROTOCOLO **AS466001144** APROVADO EM **08/07/2026** - Qualquer alteração no projeto dependerá de prévio exame do SSCI.