


# UNIDADE DE SAÚDE - TIGRINHOS/SC


## PROJETOS: MÓVEIS SALA DE ENFERMAGEM 02 (MÓVEL 01, 02 E 03)

Obs:

- Gavetas com corrediças telescópicas;
- Portas com dobradiças de amortecimento;
- Móvel em MDF 15 mm com tampos em 20 mm.
- Rodapé em mármore ou granito;
- Cores e materiais definir com a Secretaria de Saúde conforme padronização da Unidade de Saúde;
- Consultar a Secretaria de saúde para conferência antes da fixação do móvel.
- As medidas deverão ser conferidas no local antes da execução do móvel.
- Prever instalações de água e esgoto pelo móvel (ver no local);
- Base para CPU e estabilizados em dimensão adequada para acomodação dos equipamento.

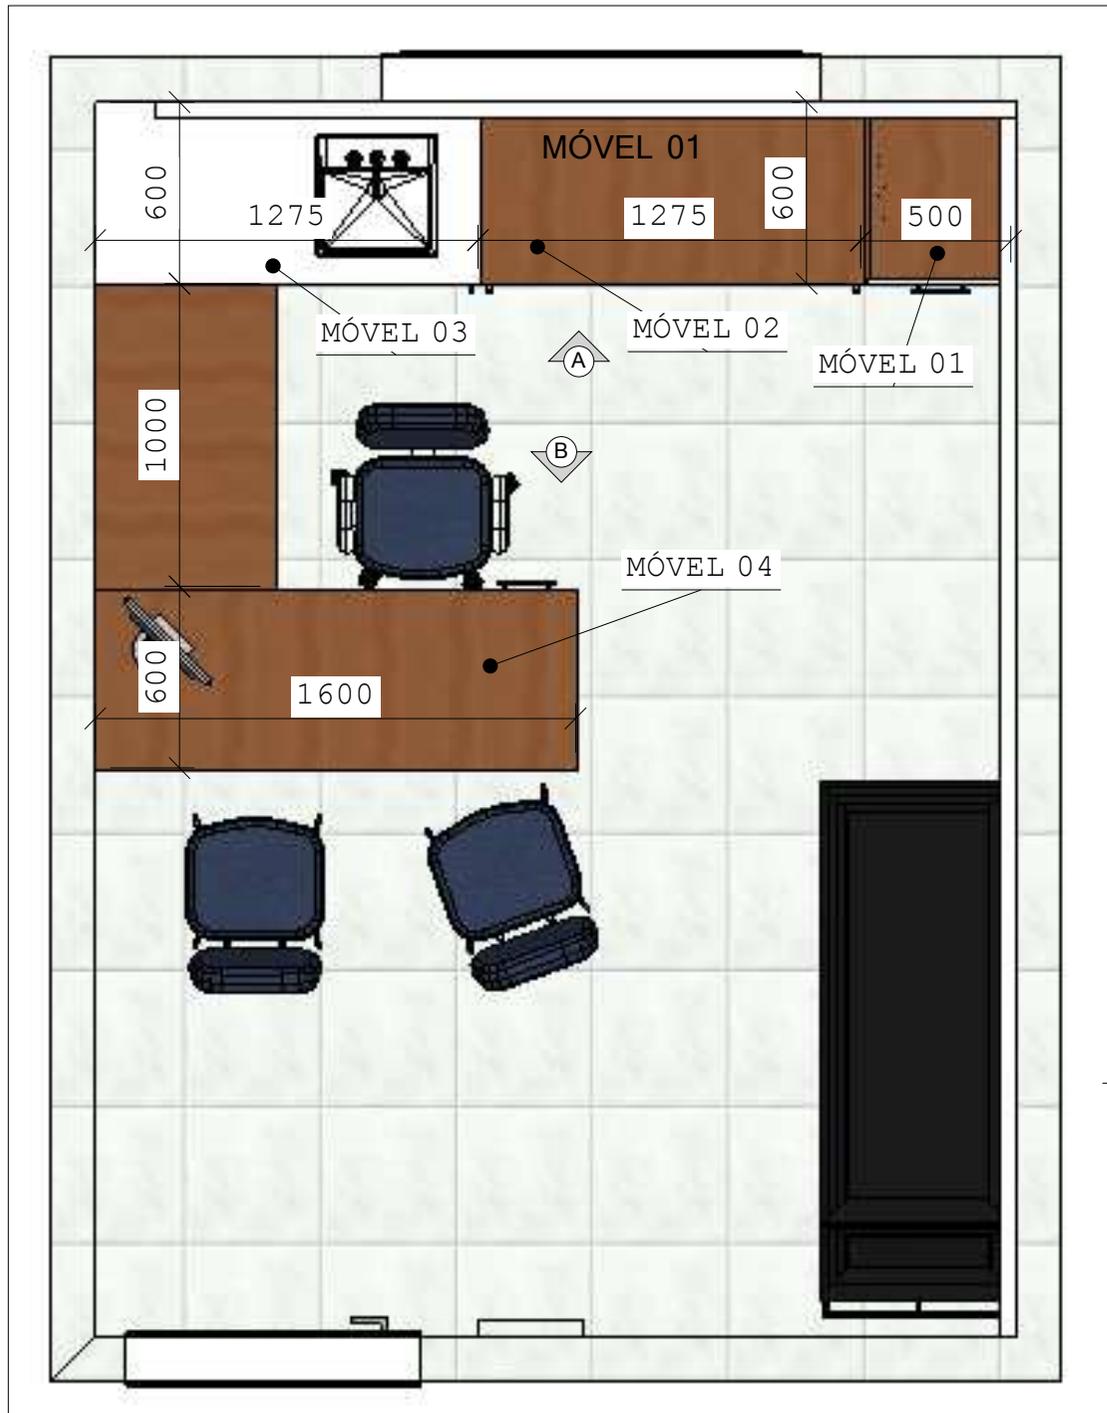

PLANTA BAIXA - LOCAÇÃO MÓVEIS 1:25

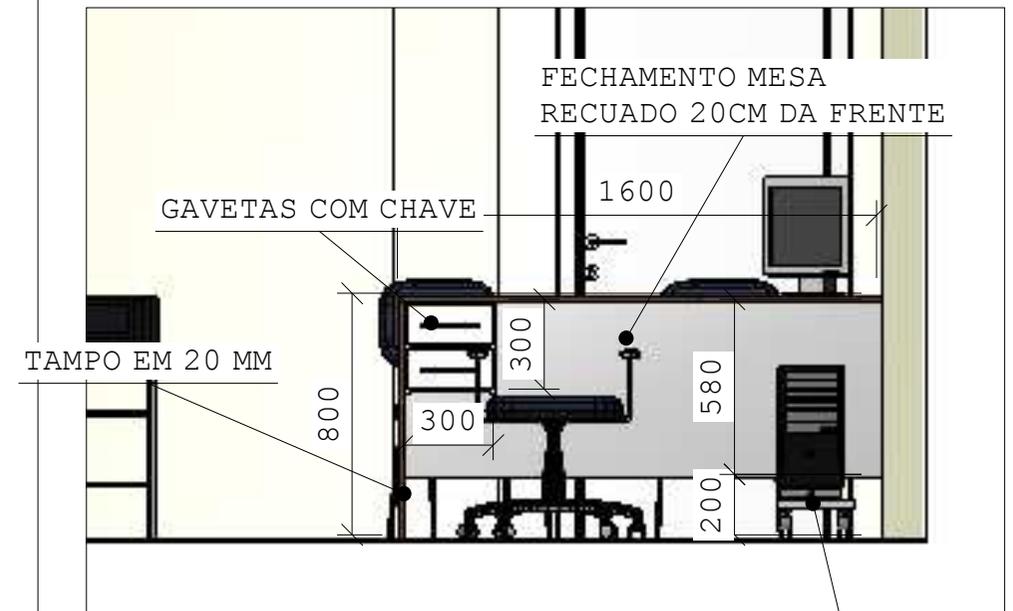

VISTA B 1:25

BASE PARA CPU E ESTABILIZADOR COM RODÍZIOS