
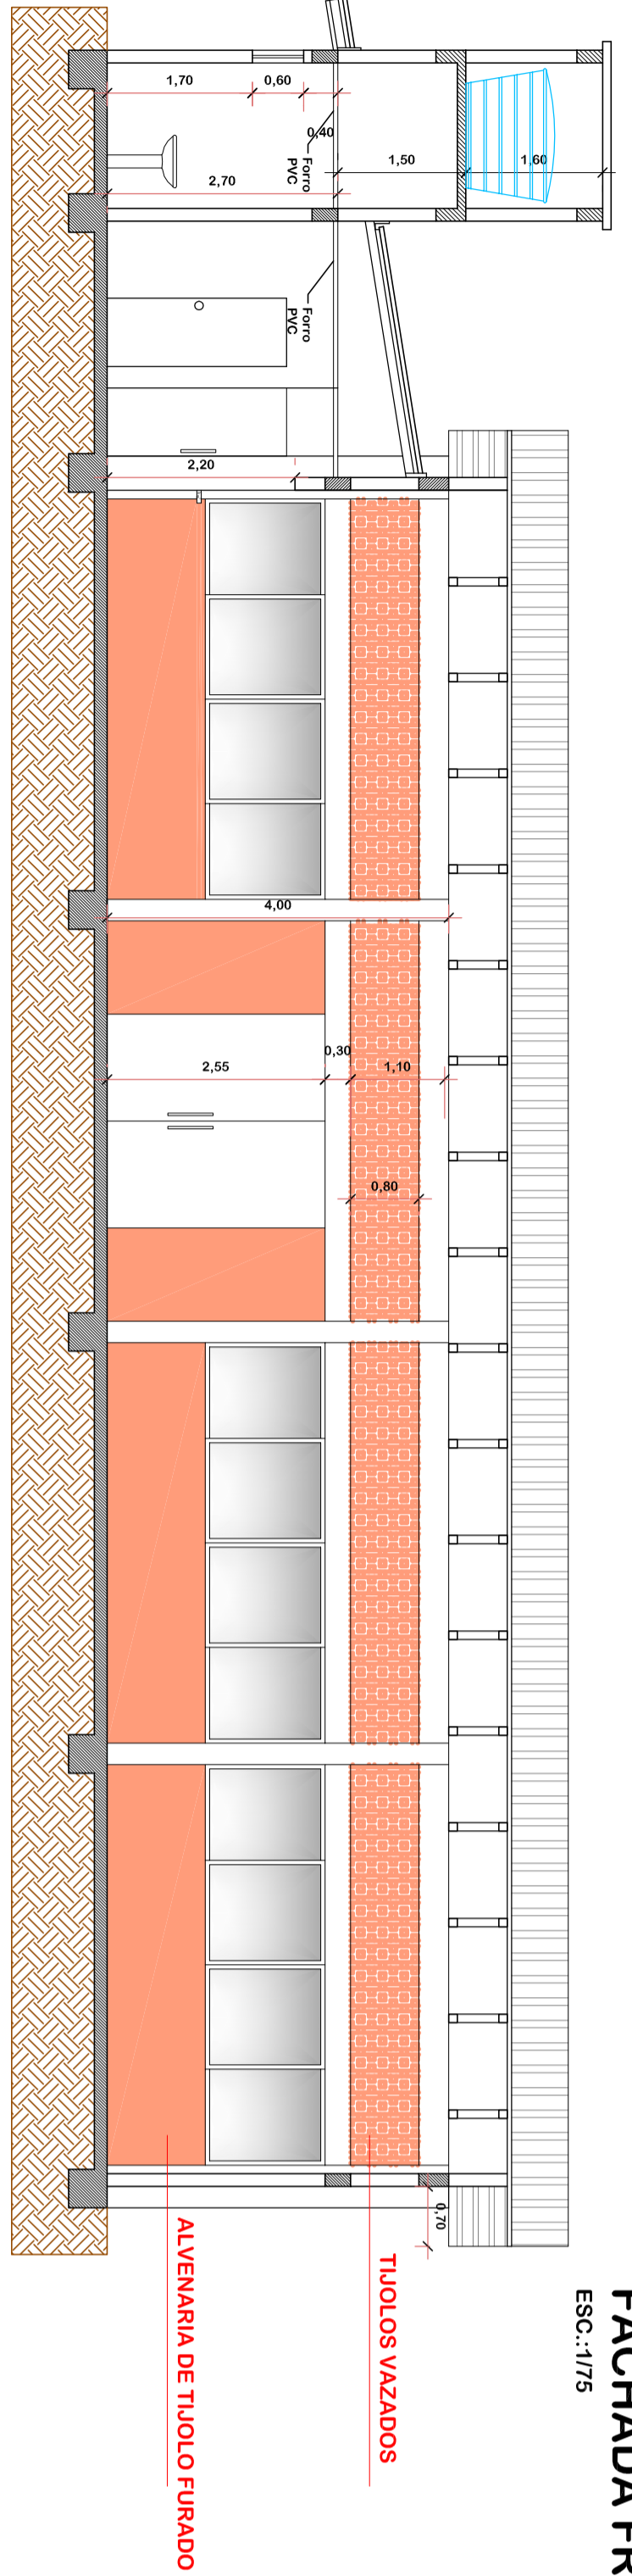


**PLANTA BAIXA**  
Área: 550,00 m²  
ESC.: 1/75


Piso em concreto desempenado

Pintura faixa e símbolo


**FACHADA FRONTAL**  
ESC.: 1/75

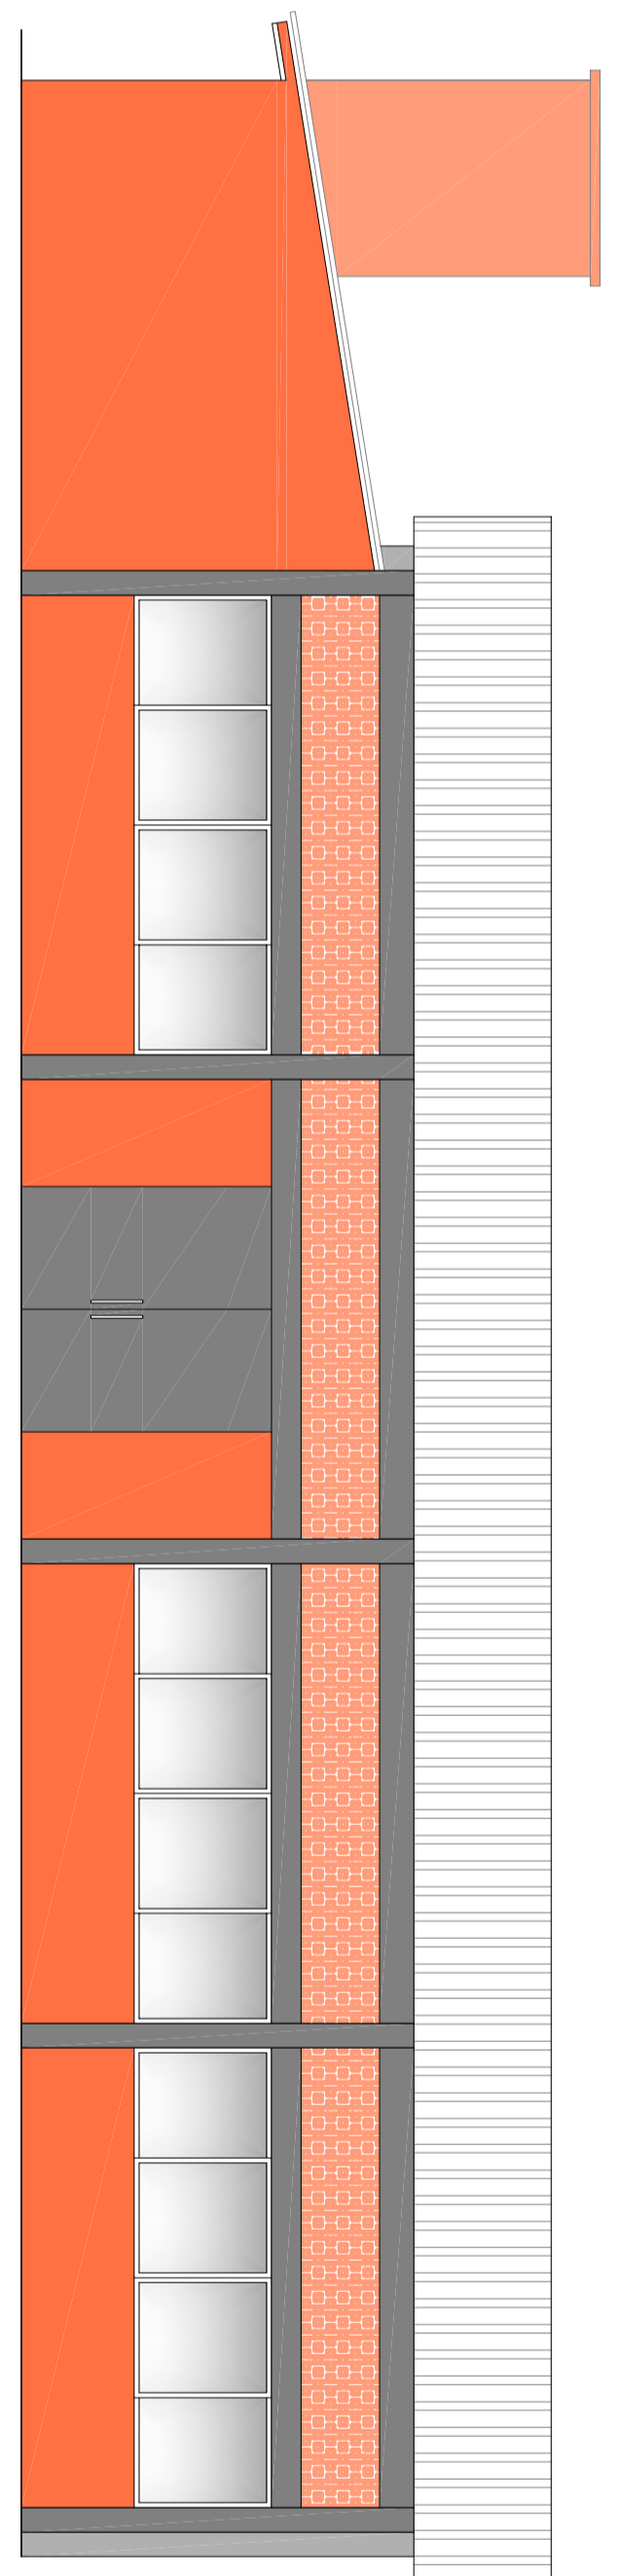

**CORTE AA"**  
ESC.: 1/75

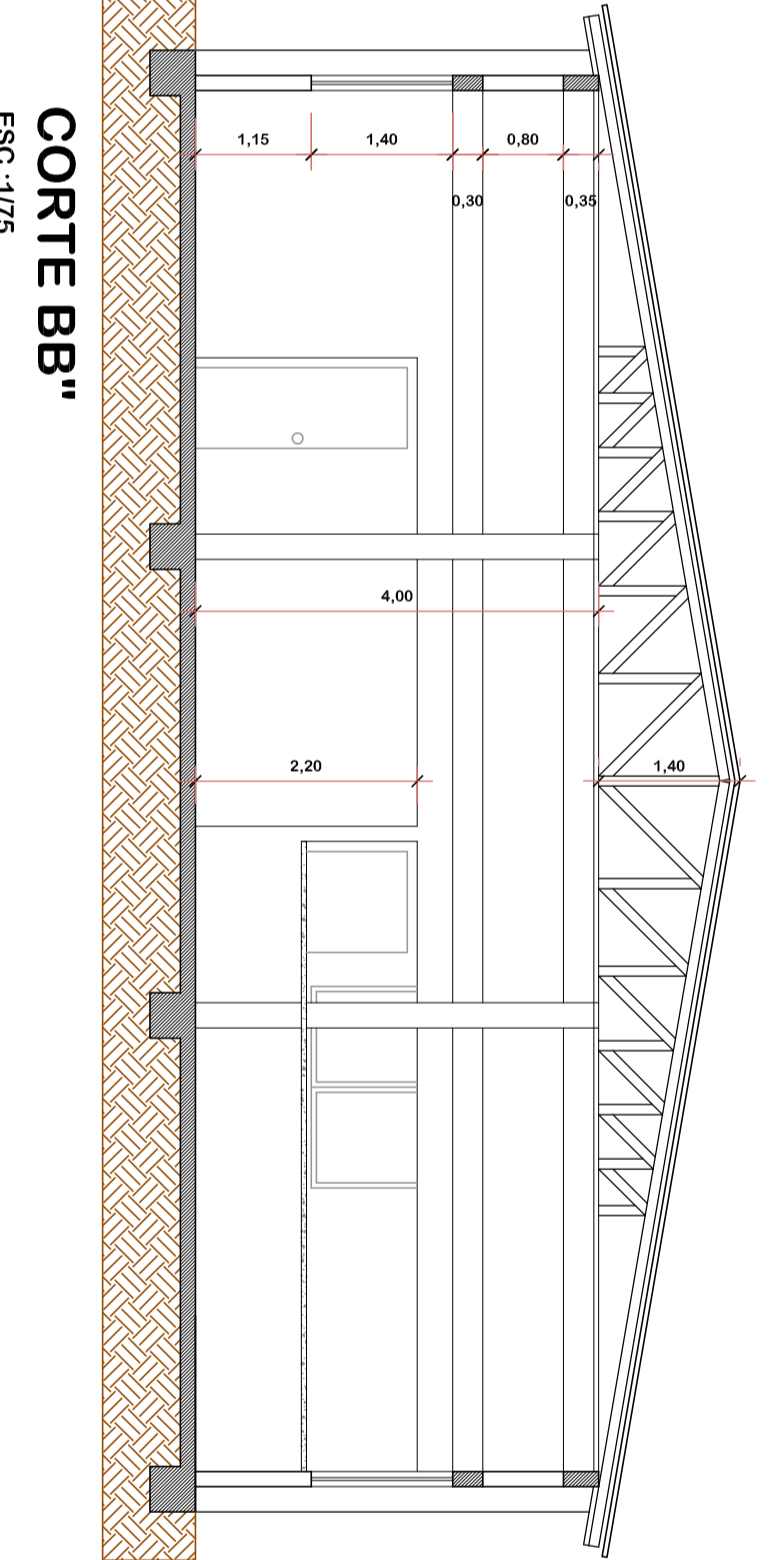

**CORTE BB"**  
ESC.: 1/75

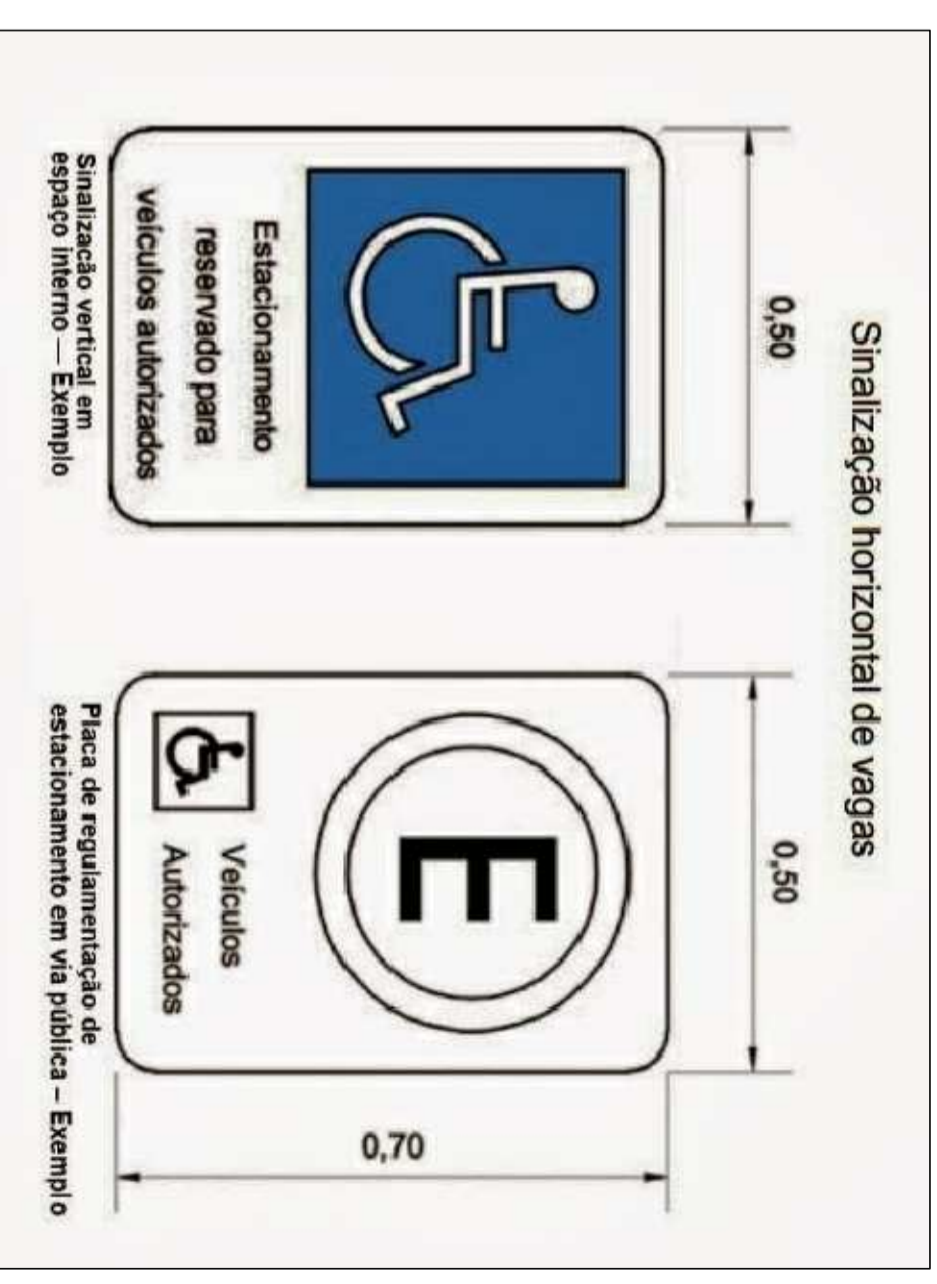

**PREFEITURA MUNICIPAL DE TIGRINHOS - SC**

**SALÃO COMUNITÁRIO LINHA NOVA ETAPA 2**

DEYSE KÁTIA FERREIRA PASQUALOTTO

PROJETO REGULARMENTO, PISOS E OBRAS QUADRA

PROJETO REGULARMENTO, PISOS E OBRAS QUADRA

LINHA NOVA

28/05/2018 500,00 m² 1:75

**01/01**