



1121869

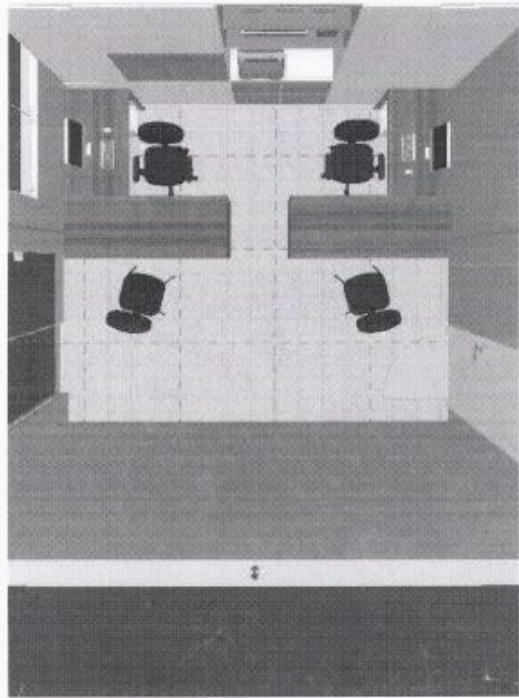

VISTA SUPERIOR 1:25


- OBS:
- CONFERIR MEDIDAS NO LOCAL;
  - MÓVEL EM MDF 15 MM E ENGROSSAMENTOS PARA ESTRUTURA;
  - COR E PUXADORES A DEFINIR COM SECRETARIA DE SAÚDE;
  - DOBRADIÇAS E CORREDIÇAS COM AMORTEDIMENTO;
  - PREVER INTALAÇÕES DE IMPRESSORA, COMPUTADORES E TELEFONES;

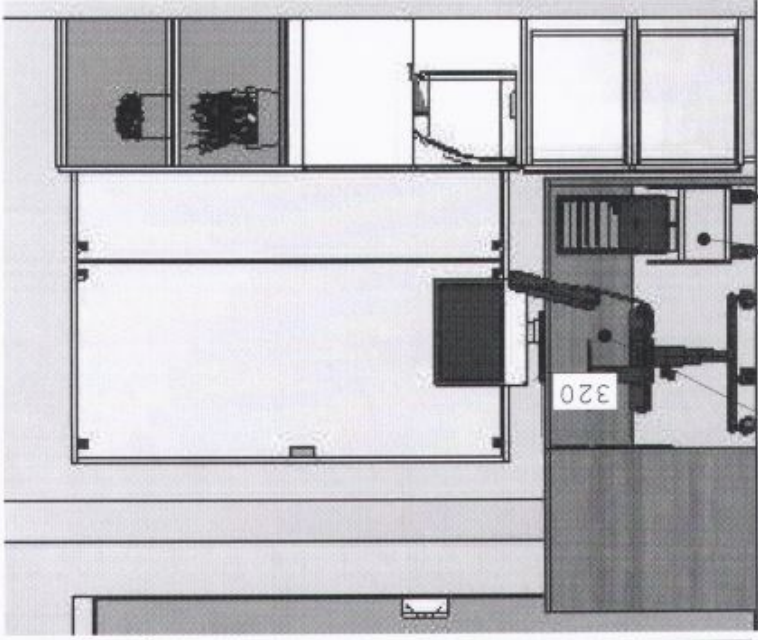

VISTA C 1:25

FUNDO


SUPORTE PARA CPU E ESTABILIZADOR  
COM RODIZIOS

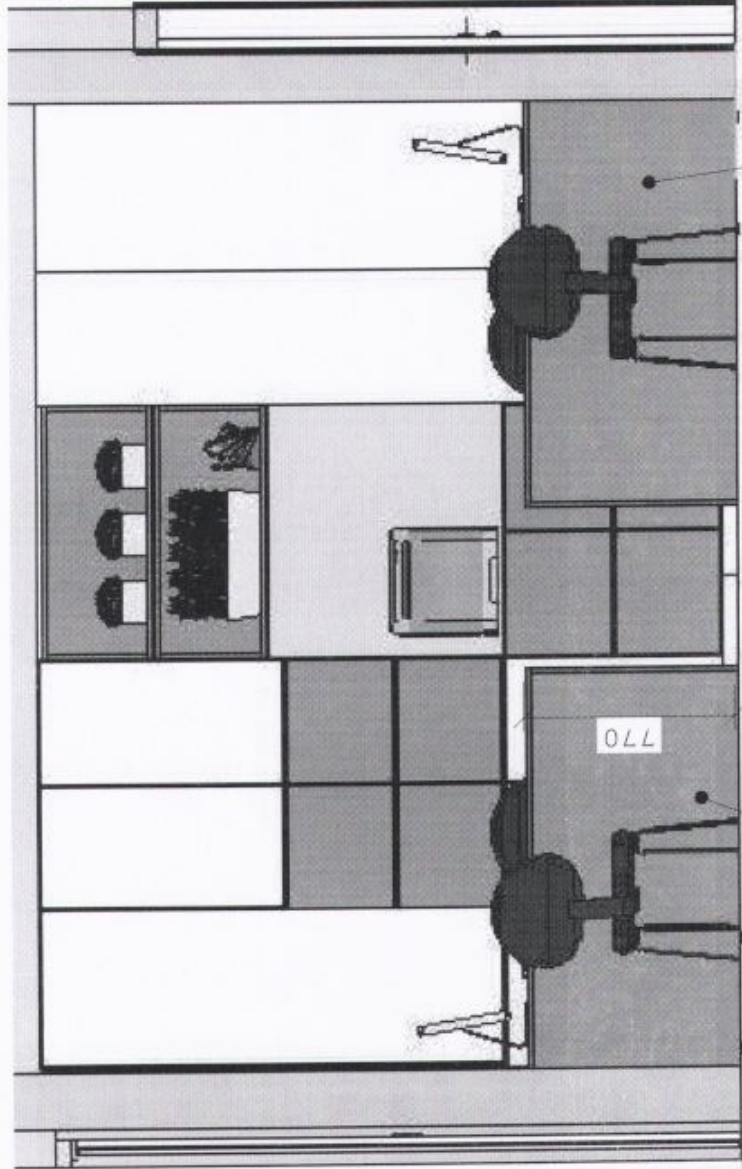

VISTA A 1:25

FUNDO RECUADO 30 CM

FUNDO RECUADO 30 CM

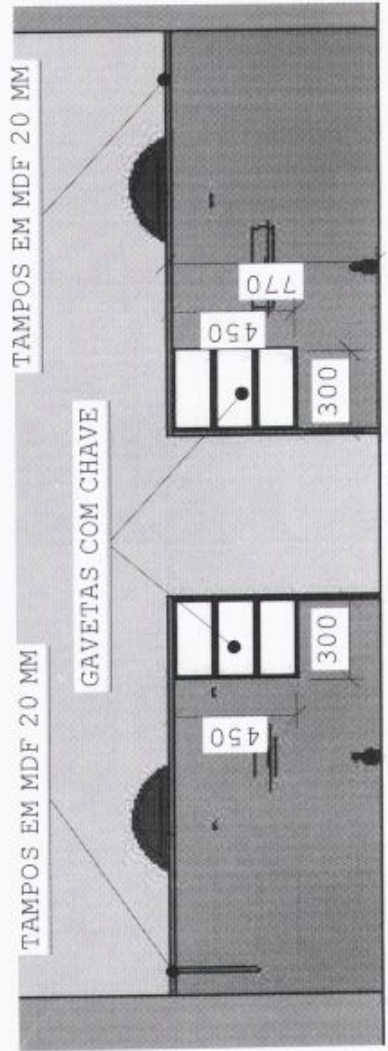


VISTA E 1:25

TAMPOS EM MDF 20 MM

GAVETAS COM CHAVE

TAMPOS EM MDF 20 MM

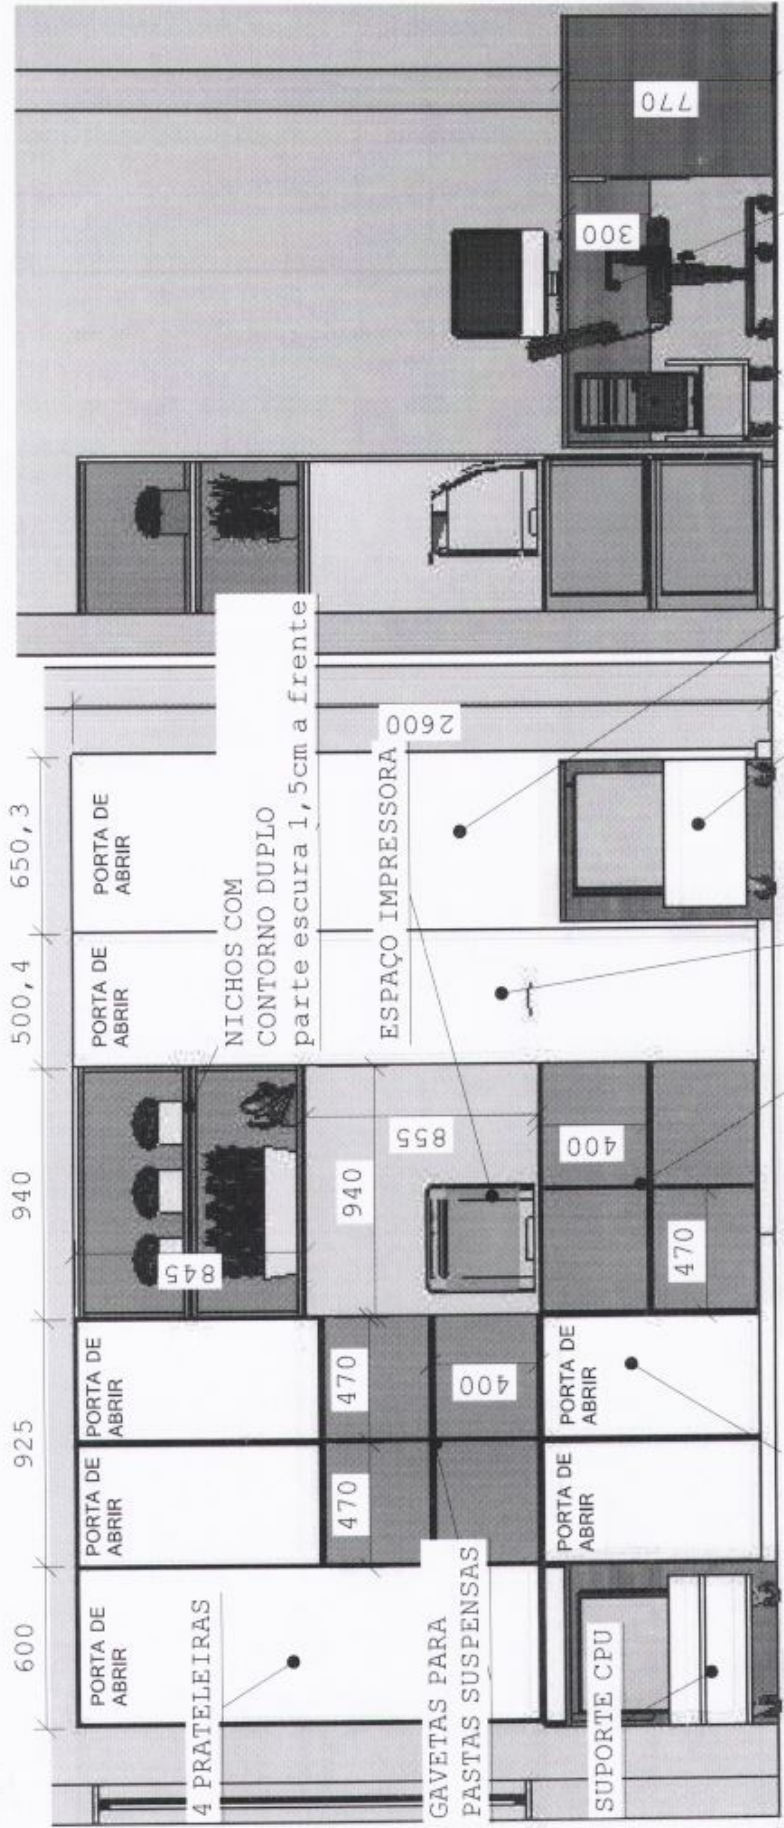

PARTE INFERIOR  
COM UMA PRATELEIRA

VISTAA 1:25

4 PRATELEIRAS

VISTAD 1:25

GAVETAS PARA PASTAS SUSPENSAS

SUPPORTE CPU

FECHAMENTO FUNDO

