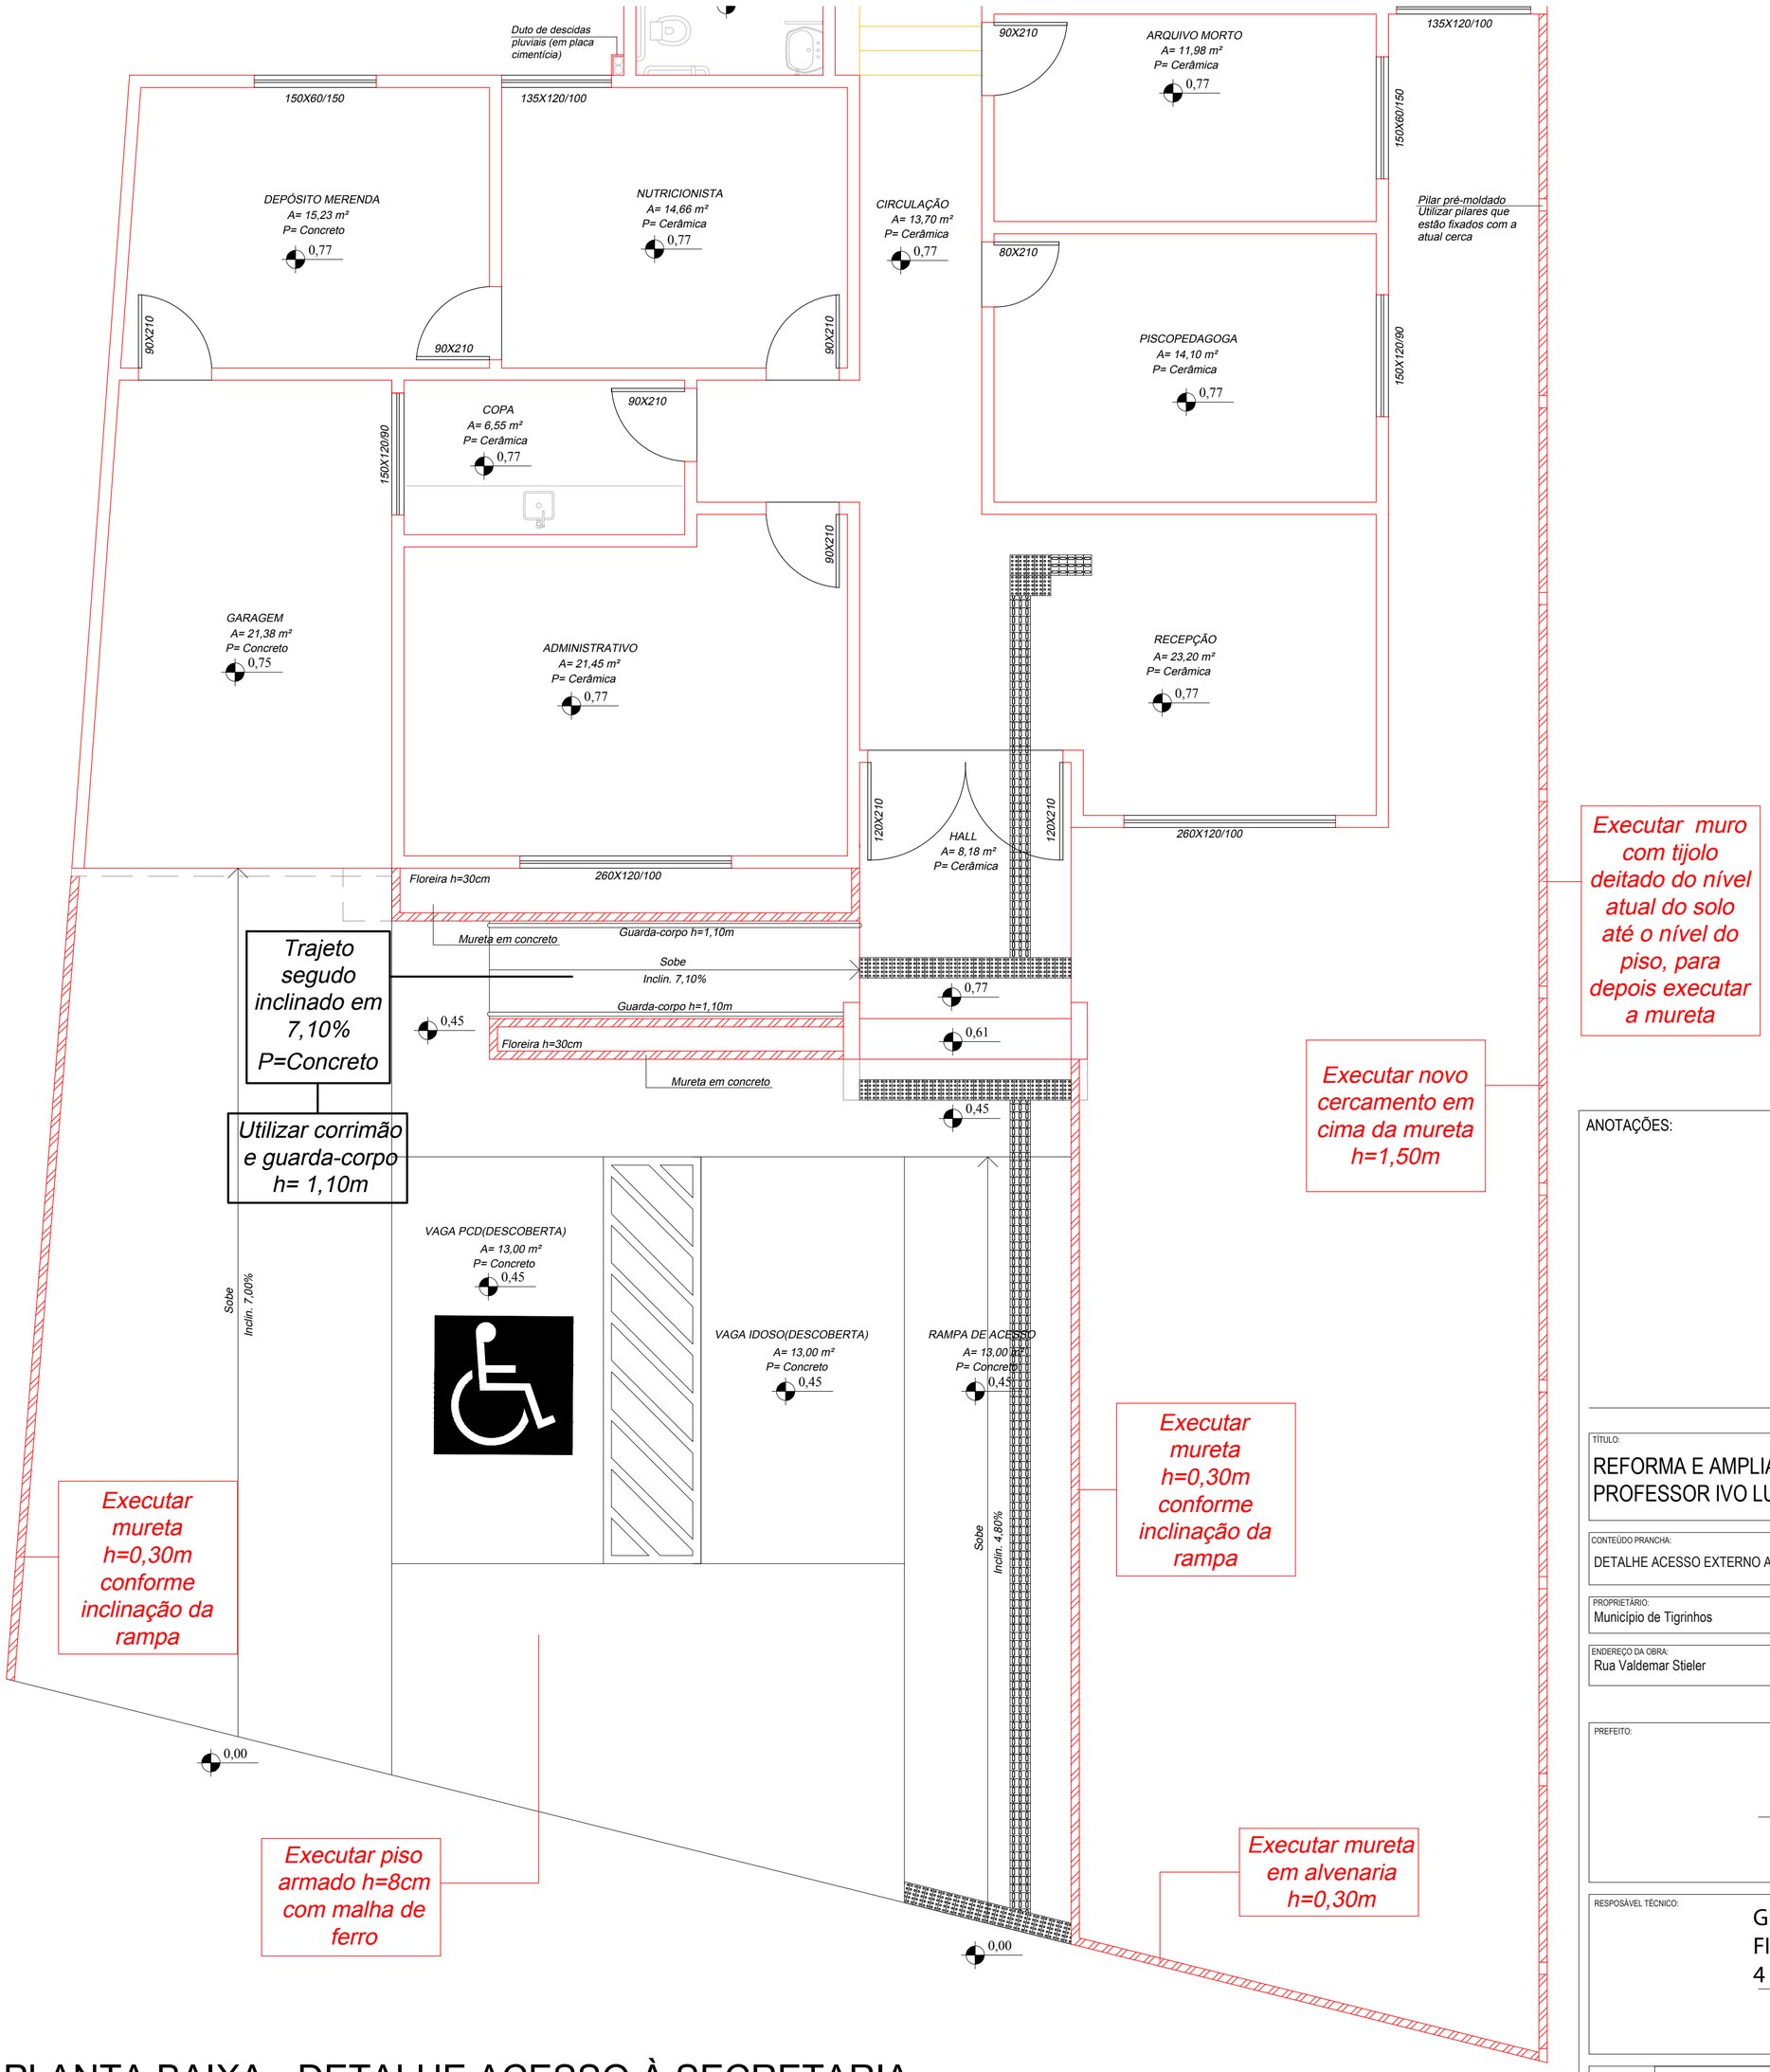

PLANTA BAIXA - DETALHE ACESSO À SECRETARIA

ESC. 1/50

ANOTAÇÕES:

TÍTULO:
REFORMA E AMPLIAÇÃO CENTRO EDUCACIONAL PROFESSOR IVO LUIZ HONNEF

CIDADE: TIGRINHOS- SC

DATA: FEVEREIRO/2022

CONTEÚDO PRANCHA: DETALHE ACESSO EXTERNO A AMPLIAÇÃO

PRANCHA: 05/05

PROPRIETÁRIO: Município de Tigrinhos

ENDEREÇO DA OBRA: Rua Valdemar Stieler

PREFEITO:

DERLI ANTÔNIO DE OLIVEIRA
Prefeito

RESPOSÁVEL TÉCNICO:

GUILHERME FIOR:09315377974

Assinado de forma digital por GUILHERME FIOR:09315377974
Dados: 2022.02.08 17:33:09 -03'00'

GUILHERME FIOR
Engenheiro Civil
CREA/SC - 163749-0

GUILHERME FIOR
Engenheiro Civil CREA/SC 163749-0
eng.guilhermefior@gmail.com

GUILHERME FIOR
Engenheiro Civil
CREA/SC - 163749-0
(49) 9 8865-1371