




CORTE AA
ESCALA ___/50

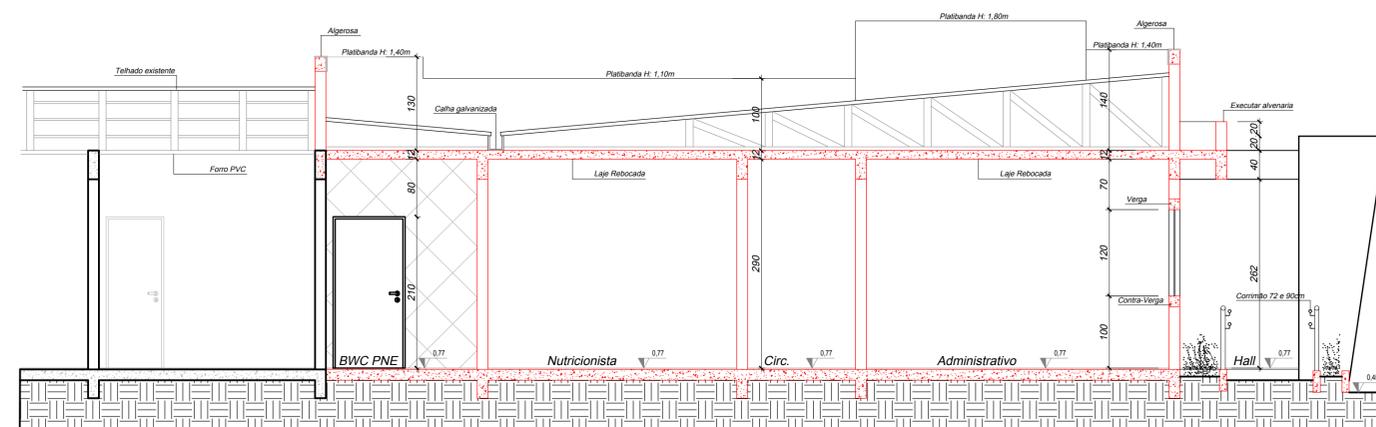

CORTE BB
ESCALA ___/50

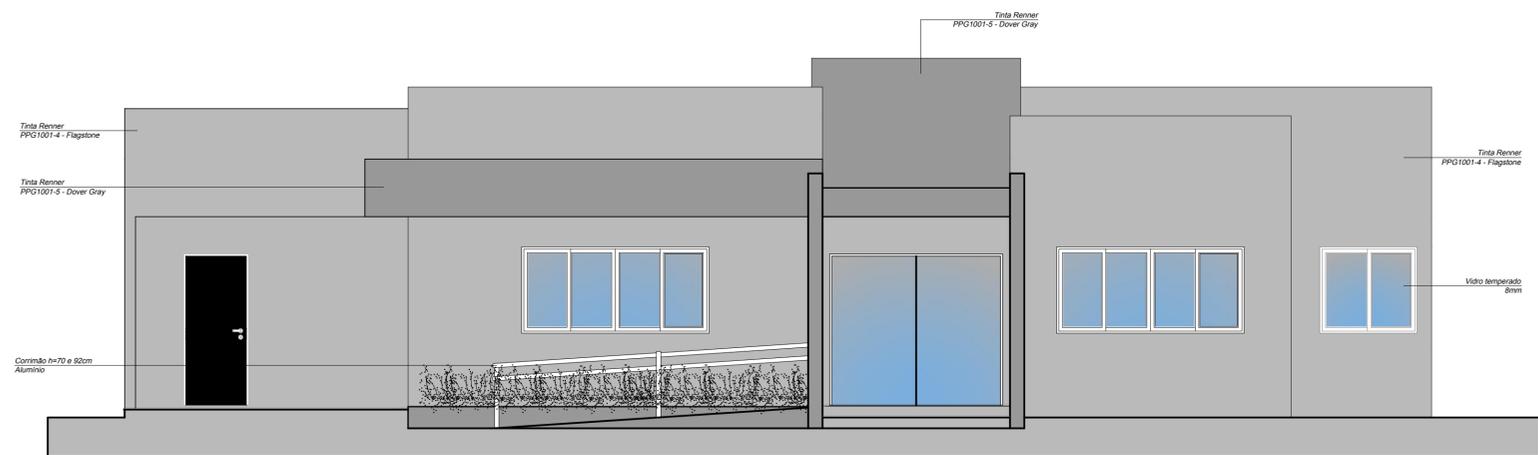

FACHADA RUA VALDEMAR STIELER
ESCALA ___/50

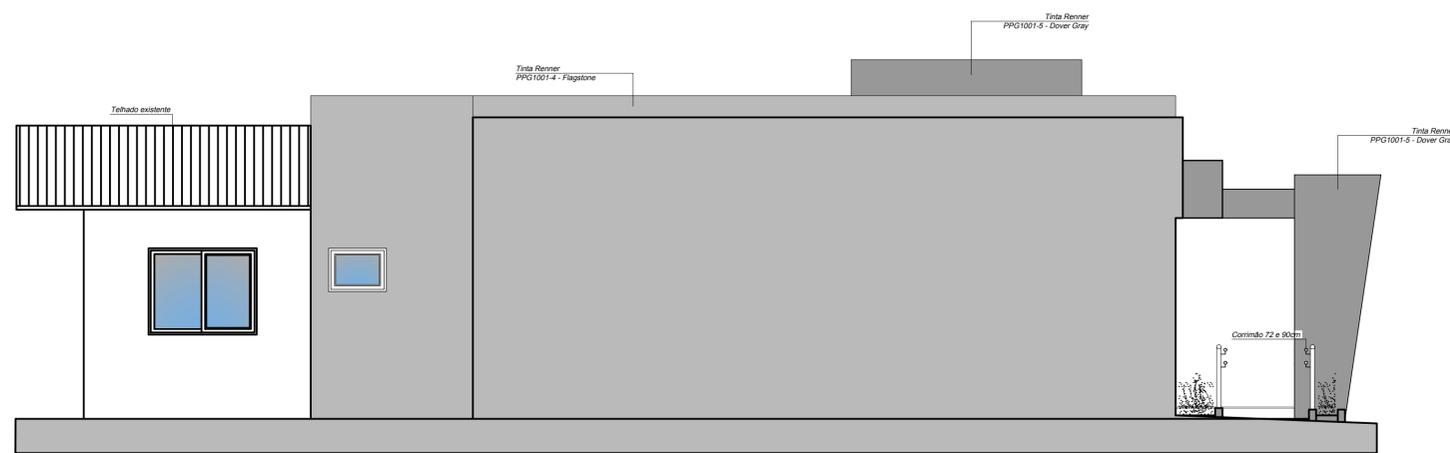

FACHADA LATERAL ESQUERDA
ESCALA ___/50

ANOTAÇÕES:

| | |
|--|-------------------------|
| TÍTULO: REFORMA E AMPLIAÇÃO CENTRO EDUCACIONAL PROFESSOR IVO LUIZ HONNEF | LOCAL: TIGRINHOS- SC |
| CONTEÚDO FRANCHA: CORTES E FACHADAS DA AMPLIAÇÃO | DATA: FEVEREIRO/2022 |
| PROPRIETÁRIO: Município de Tigrinhos | FRANCHA: 04 |
| ENDEREÇO DA OBRA: Rua Valdemar Stieler | 05 |

PREFEITO:

DERLI ANTÔNIO DE OLIVEIRA
Prefeito

RESPONSÁVEL TÉCNICO:

GUILHERME FIOR
Engenheiro Civil
CREA/SC - 163749-0



GUILHERME FIOR
Engenheiro Civil
CREA/SC - 163749-0
(49) 9 8865-1371