

Forma do pavimento BALDRAME
escala 1:50


Vigas			
Nome	Seção (cm)	Elevação (cm)	Nível (cm)
VB101	15x30	0	77
VB102	15x30	0	77
VB103	15x30	0	77
VB104	15x30	0	77
VB105	15x40	0	77
VB106	15x30	0	77
VB107	15x30	0	77
VB108	15x30	0	77
VB109	15x30	0	77
VB110	15x30	0	77
VB111	15x30	0	77
VB112	15x30	0	77
VB113	15x30	0	77
VB114	15x30	0	77
VB115	15x30	0	77
VB116	15x30	0	77
VB117	15x30	0	77
VB118	15x30	0	77
VB119	15x30	0	77
VB120	15x30	0	77
VB121	15x30	0	77
VB122	15x40	0	77
VB123	15x30	0	77
VB124	15x30	0	77
VB125	15x30	0	77
VB126	15x40	0	77
VB127	15x30	0	77

Características dos materiais		
fck (kgf/cm²)	Ecs (kgf/cm²)	
250	238000	

Pilares			
Nome	Seção (cm)	Elevação (cm)	Nível (cm)
P1	15 x 30	0	77
P2	15 x 30	0	77
P3	15 x 30	0	77
P4	15 x 30	0	77
P5	15 x 30	0	77
P6	15 x 30	0	77
P7	15 x 30	0	77
P8	15 x 45	0	77
P9	15 x 30	0	77
P10	15 x 30	0	77
P11	15 x 30	0	77
P12	15 x 30	0	77
P13	15 x 40	0	77
P14	15 x 30	0	77
P15	15 x 30	0	77
P16	15 x 30	0	77
P17	15 x 30	0	77
P18	15 x 30	0	77
P19	15 x 30	0	77
P20	15 x 30	0	77
P21	15 x 30	0	77
P22	20 x 70	-16	61
P23	20 x 70	-16	61

Legenda dos Pilares	
	Pilar que morre
	Pilar que passa
	Pilar que nasce
	Pilar com mudança de seção

LEGENDA:

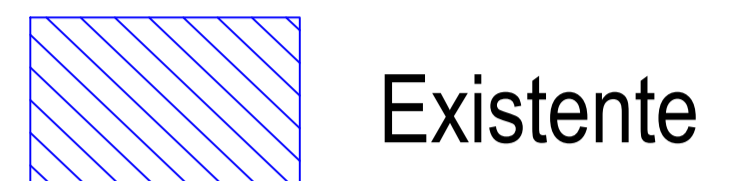

ANOTAÇÕES:

TÍTULO: REFORMA E AMPLIAÇÃO CENTRO EDUCACIONAL PROFESSOR IVO LUIZ HONNEF	CIDADE: TIGRINHOS- SC
CONTEÚDO PRANCHA: PROJETO ESTRUTURAL	DATA: DEZEMBRO/2021
PROPRIETÁRIO: Município de Tigrinhos	FRANCHA: 02
ENDEREÇO DA OBRA: Rua Valdemar Stieler	12

PREFEITO:

DERLI ANTÔNIO DE OLIVEIRA
Prefeito

RESPONSÁVEL TÉCNICO:

GUILHERME FIOR
Engenheiro Civil
CREA/SC - 163749-0

<p>GUILHERME FIOR Engenheiro Civil CREA/SC 163749-0 eng.guilhermefior@gmail.com</p>	<p>GUILHERME FIOR Engenheiro Civil CREA/SC - 163749-0 (49) 9 8865-1371</p>
--	--