


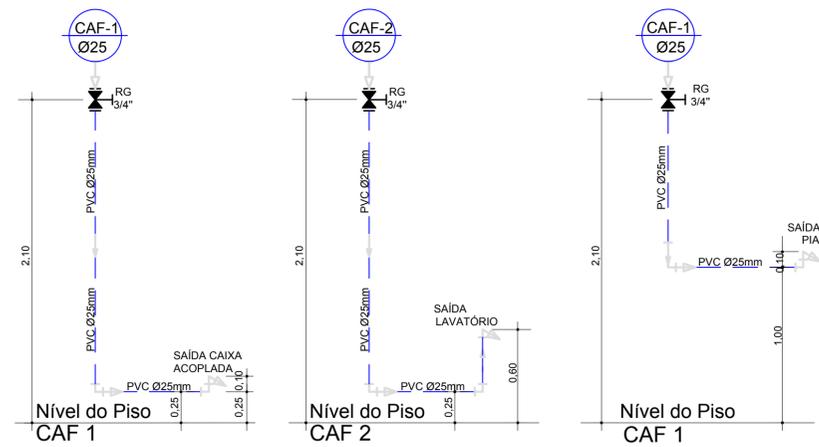

DETALHES FRONTAIS - CAF ÁGUA FRIA
 ESCALA = 1 : 25



- LEGENDA:**
- CAF - COLUNA DE ÁGUA FRIA
 - AF - ÁGUA FRIA
 - VS - VASO SANITÁRIO
 - TJ - TORNEIRA DE JARDIM
 - LV - LAVATÓRIO
 - CH - CHUVEIRO
 - MLR - MÁQUINA DE LAVAR ROUPAS
 - TQ - TANQUE
 - RG - REGISTRO DE GAVETA
 - RP - REGISTRO DE PRESSÃO

DIMENSÕES (mm)	
Ø20	1/2"
Ø25	3/4"
Ø32	1"
Ø40	1 1/4"
Ø50	1 1/2"
Ø60	2"
Ø75	2 1/2"
Ø85	3"
Ø110	4"

PROJETO HIDRÁULICO
 ESCALA 1/50

ANOTAÇÕES:

TÍTULO: REFORMA E AMPLIAÇÃO CENTRO EDUCACIONAL PROFESSOR IVO LUIZ HONNEF	CIDADE: TIGRINHOS - SC
CONTEÚDO PRANCHA: PROJETO HIDRÁULICO	DATA: FEVEREIRO/2022
PROPRIETÁRIO: Município de Tigrinhos	PRANCHA: 01 01
ENDEREÇO DA OBRA: Rua Valdemar Stieler	

PREFEITO:

 DERLI ANTÔNIO DE OLIVEIRA
 Prefeito

RESPONSÁVEL TÉCNICO:

 GUILHERME FIOR
 Engenheiro Civil
 CREA/SC - 163749-0

 GUILHERME FIOR Engenheiro Civil CREA/SC 163749-0 eng.guilhermefior@gmail.com	GUILHERME FIOR Engenheiro Civil CREA/SC - 163749-0 (49) 9 8865-1371
--	---