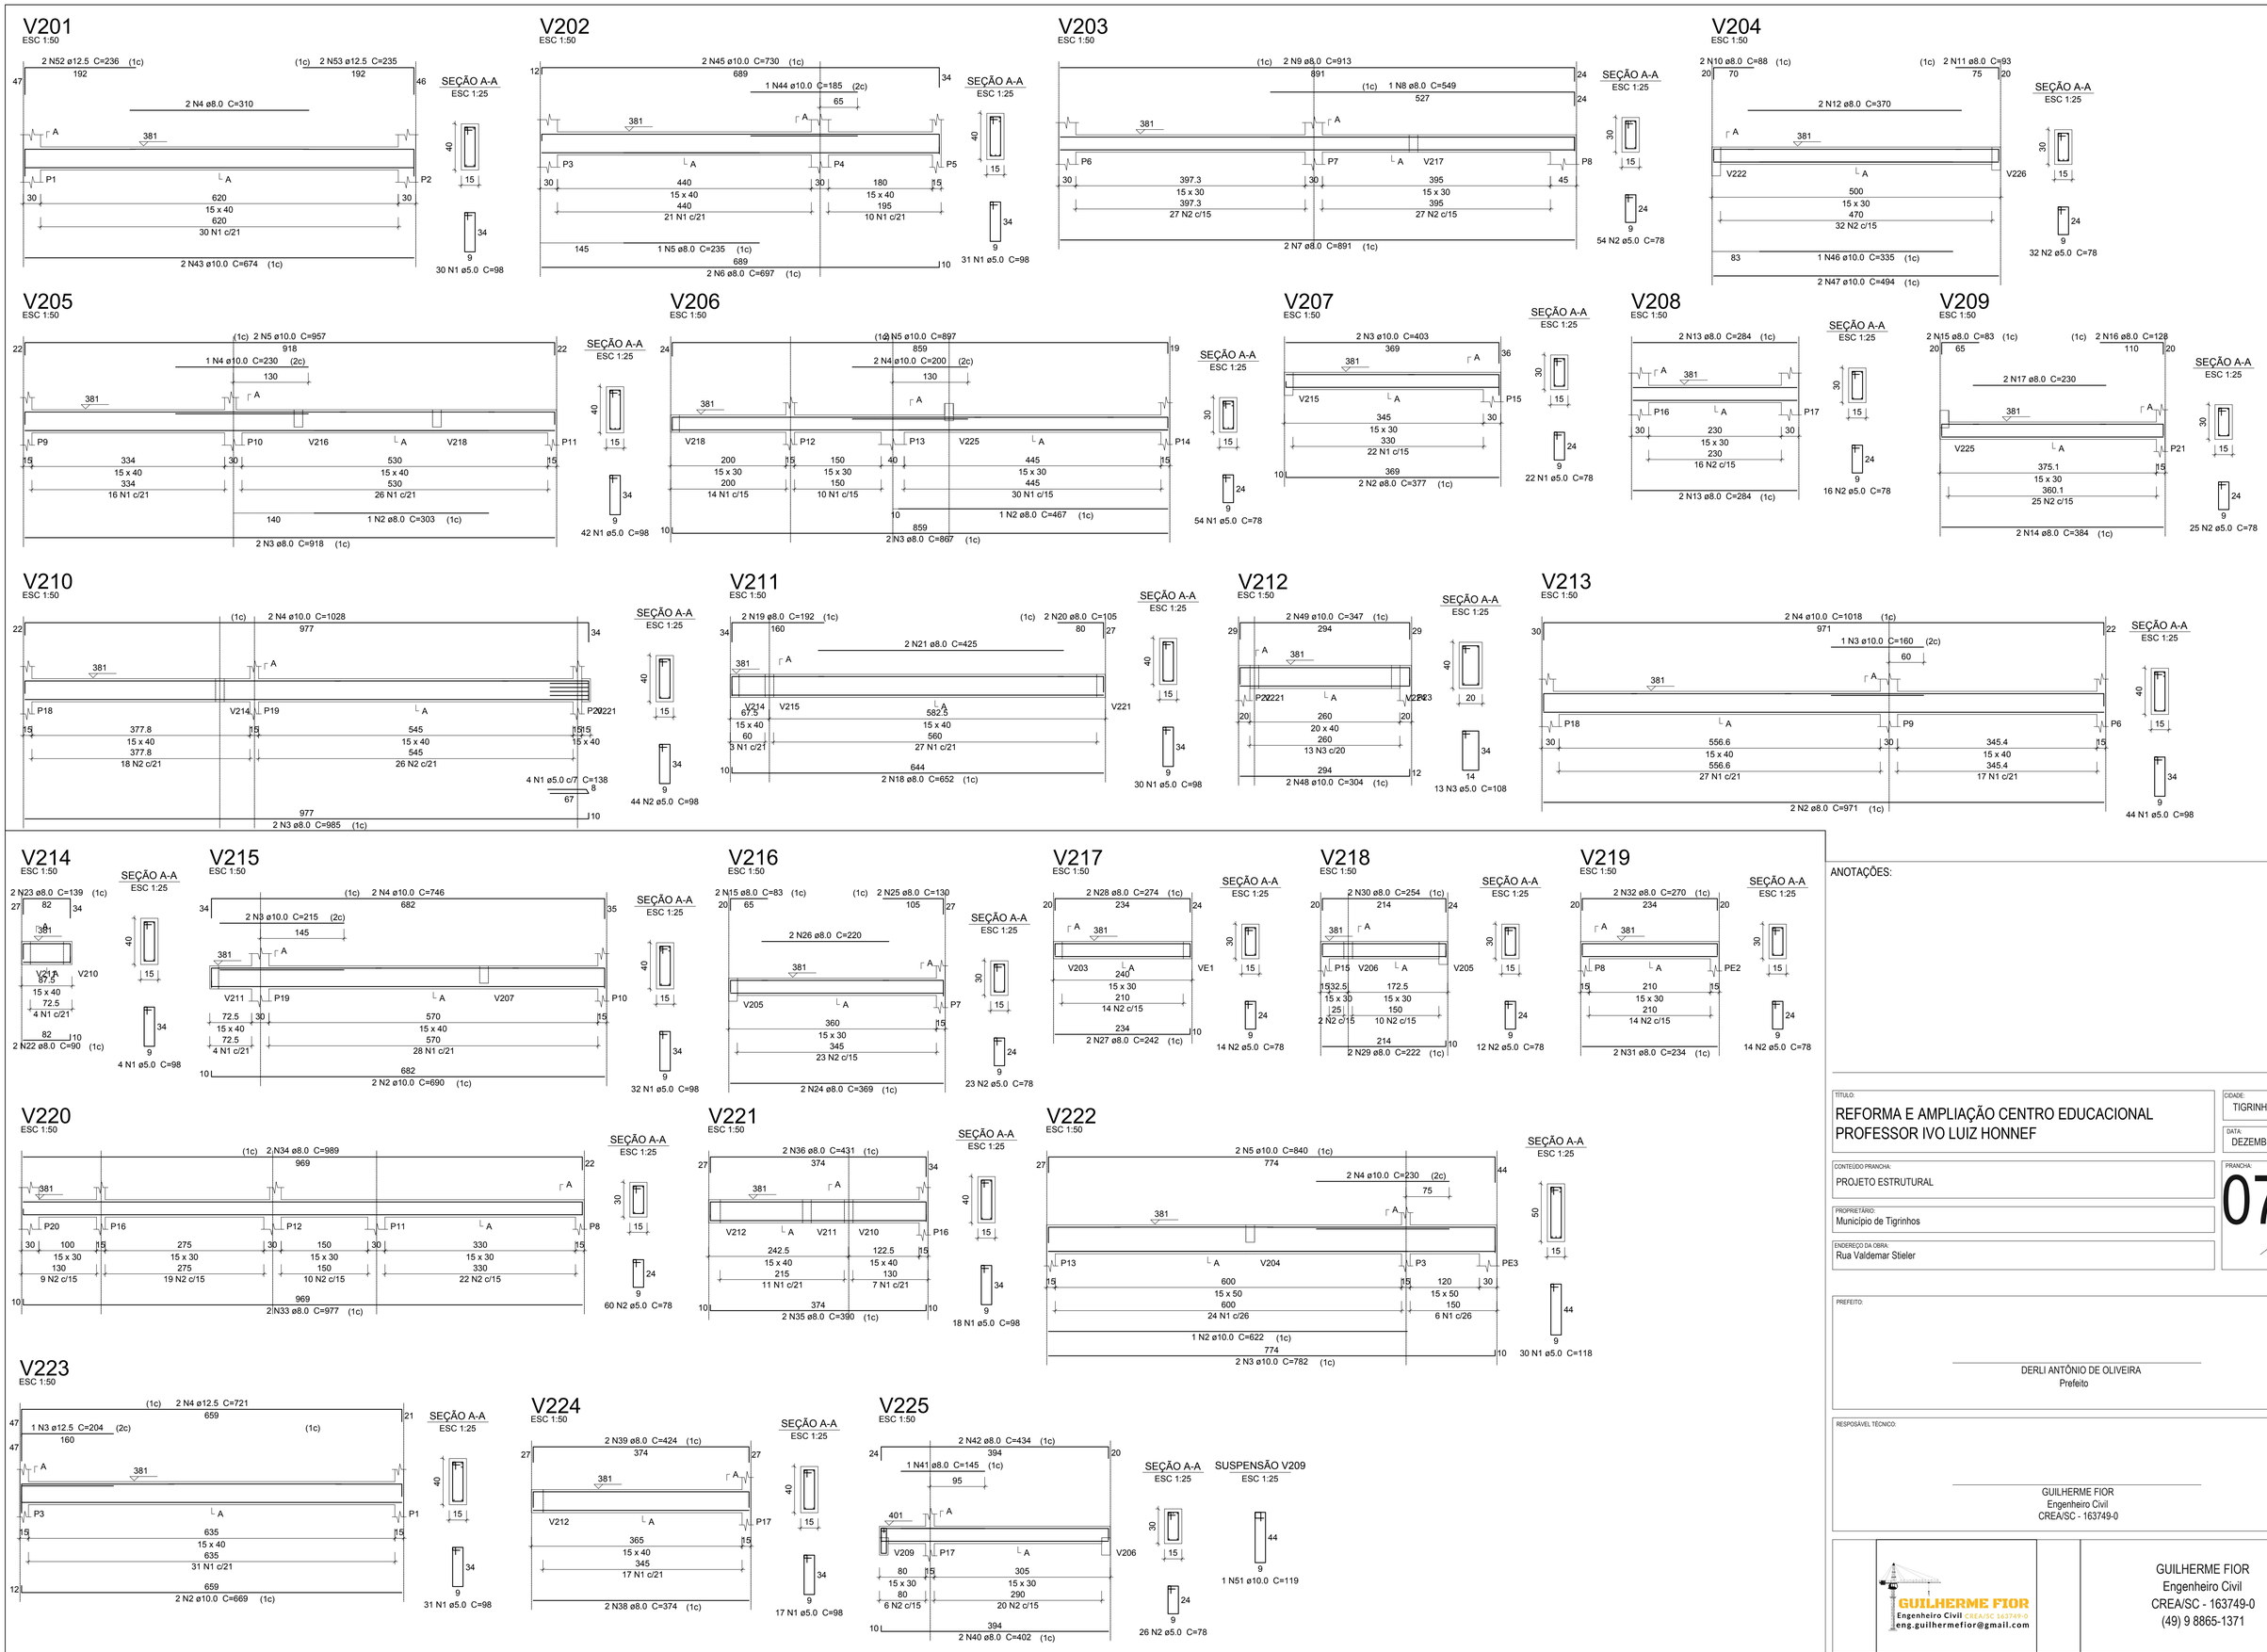

ANOTAÇÕES:

TÍTULO:
REFORMA E AMPLIAÇÃO CENTRO EDUCACIONAL PROFESSOR IVO LUIZ HONNEF

CIDADE: TIGRINHOS- SC

DATA: DEZEMBRO/2021

CONTEÚDO PRANCHA:
PROJETO ESTRUTURAL

PRANCHA: 07/12

PROPRIETÁRIO:
Município de Tigrinhos

ENDEREÇO DA OBRA:
Rua Valdemar Stieler

PREFEITO:

DERLI ANTÔNIO DE OLIVEIRA
Prefeito

RESPOSÁVEL TÉCNICO:

GUILHERME FIOR
Engenheiro Civil
CREA/SC - 163749-0

GUILHERME FIOR
Engenheiro Civil CREA/SC 163749-0
eng.guilhermefior@gmail.com

GUILHERME FIOR
Engenheiro Civil
CREA/SC - 163749-0
(49) 9 8865-1371