



V226

ESC 1:50

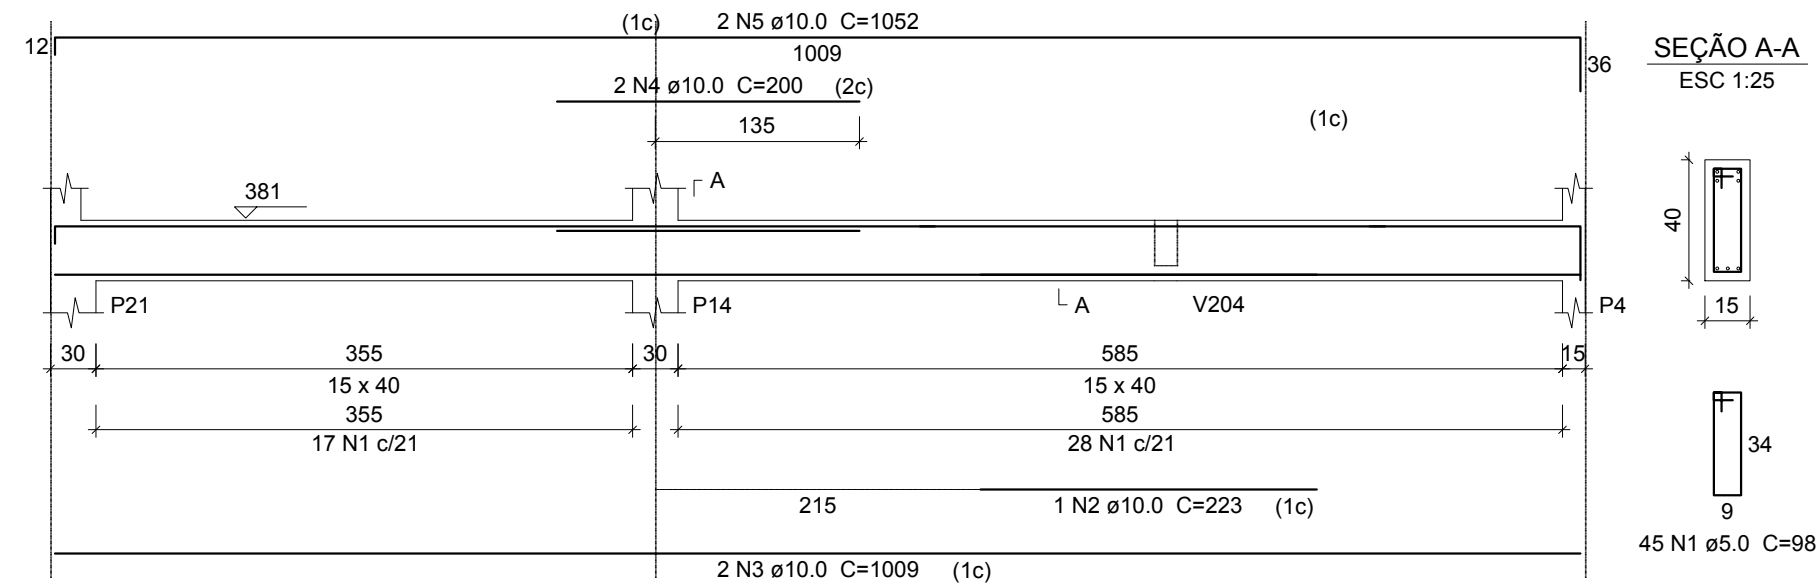


V227


ESC 1:50

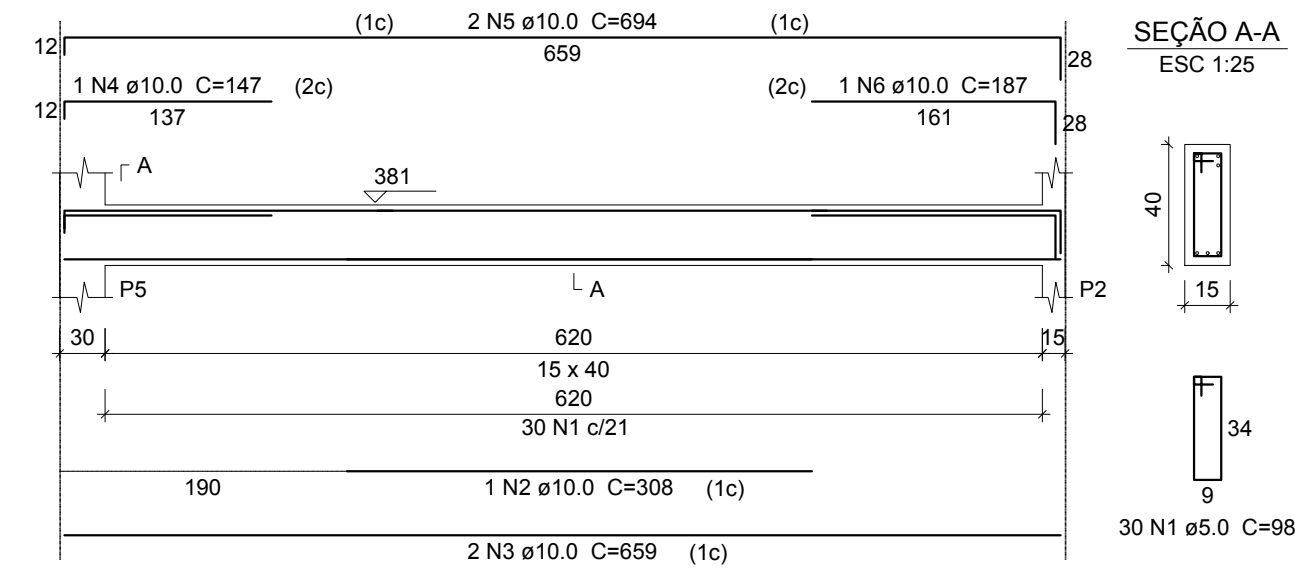


P1=P2=P3=P4=P5=P7=P10=P19=P20=P24

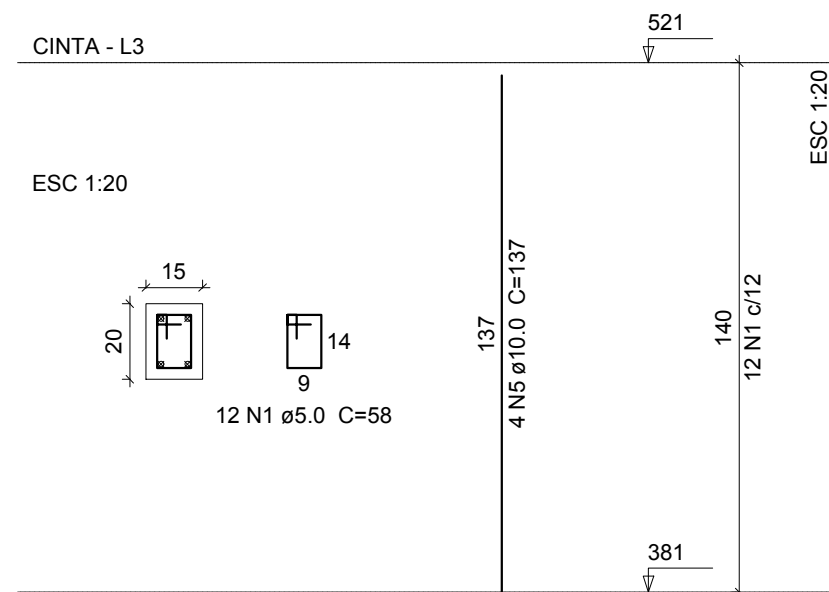


P6=P9=P18

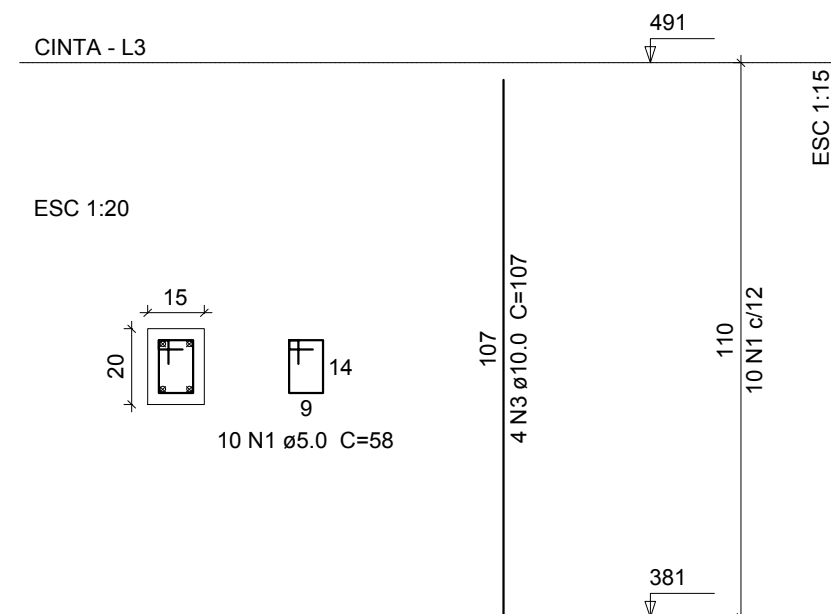

P12=P16=P17=P25

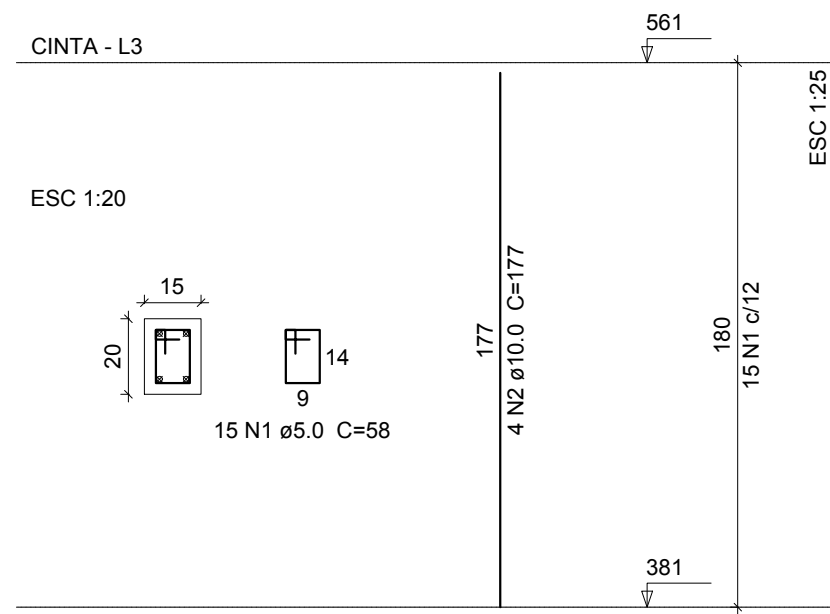


P14=P21

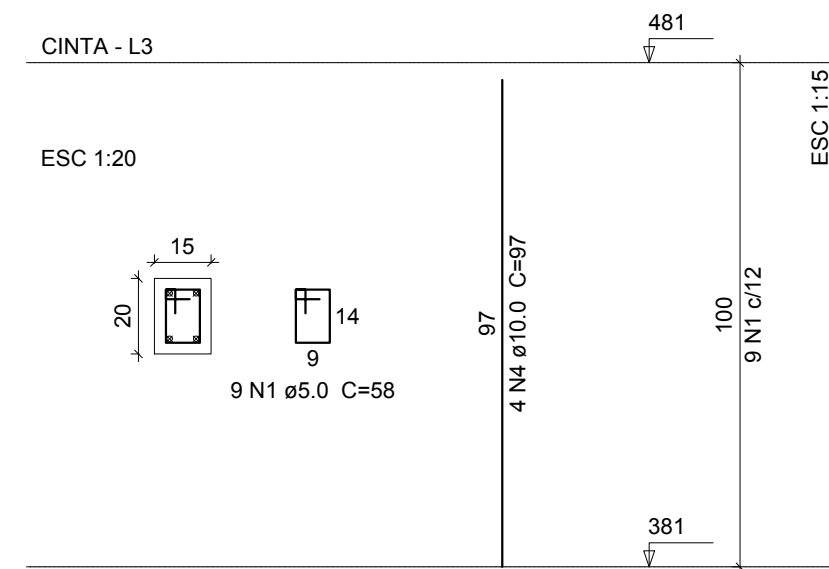

VIGAS CINTA (PLATIBANDA)

ESC 1:50

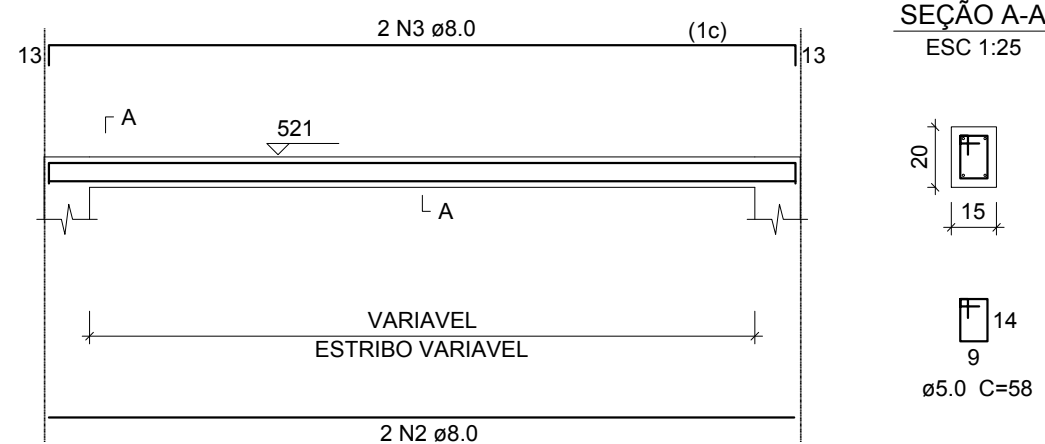

ANOTAÇÕES:

TÍTULO:

REFORMA E AMPLIAÇÃO CENTRO EDUCACIONAL
PROFESSOR IVO LUIZ HONNEF

CIDADE:

TIGRINHOS- SC

DATA:

DEZEMBRO/2021

CONTEÚDO PRANCHA:

PROJETO ESTRUTURAL

PRANCHA:

08

12

PROPRIETÁRIO:

Município de Tigrinhos

ENDEREÇO DA OBRA:

Rua Valdemar Stieler

PREFEITO:

DERLI ANTÔNIO DE OLIVEIRA
Prefeito

RESPONSÁVEL TÉCNICO:

GUILHERME FIOR
Engenheiro Civil
CREA/SC - 163749-0



GUILHERME FIOR
Engenheiro Civil
CREA/SC - 163749-0
(49) 9 8865-1371