



(TODAS AS ABERTURAS - PORTAS E JANELAS - ANTES DA EXECUÇÃO DEVERÃO TER SEUS VÃOS CONFERIDOS NO LOCAL)

PLANTA BAIXA - INTERVENÇÕES
 ESC. 1/100
 ÁREA ESCOLA = 1.100,00 m²
 ÁREA ACESSO COBERTO = 138,70 m²
 ÁREA TOTAL = 1.238,70 m²

- LEGENDA**
- EXISTENTE
 - EXECUTAR
 - REMOVER
 - EXECUTAR PINTURA INTERNA
 - EXECUTAR PINTURA EXTERNA
 - REMOVER E EXECUTAR PORTA EM ALUMÍNIO
 - EXECUTAR PISO CERÂMICO
 - REMOVER E EXECUTAR PORTA EM ALUMÍNIO
 - REMOVER E EXECUTAR JANELA EM ALUMÍNIO
 - REMOVER E EXECUTAR JANELA EM ALUMÍNIO

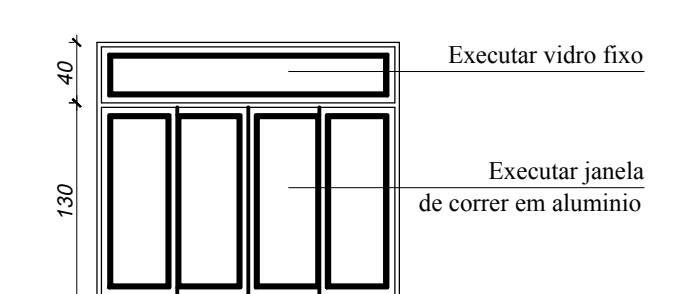


DETALHE - JANELA DE CORRER COM VIDRO FIXO
 ESC. 1/50

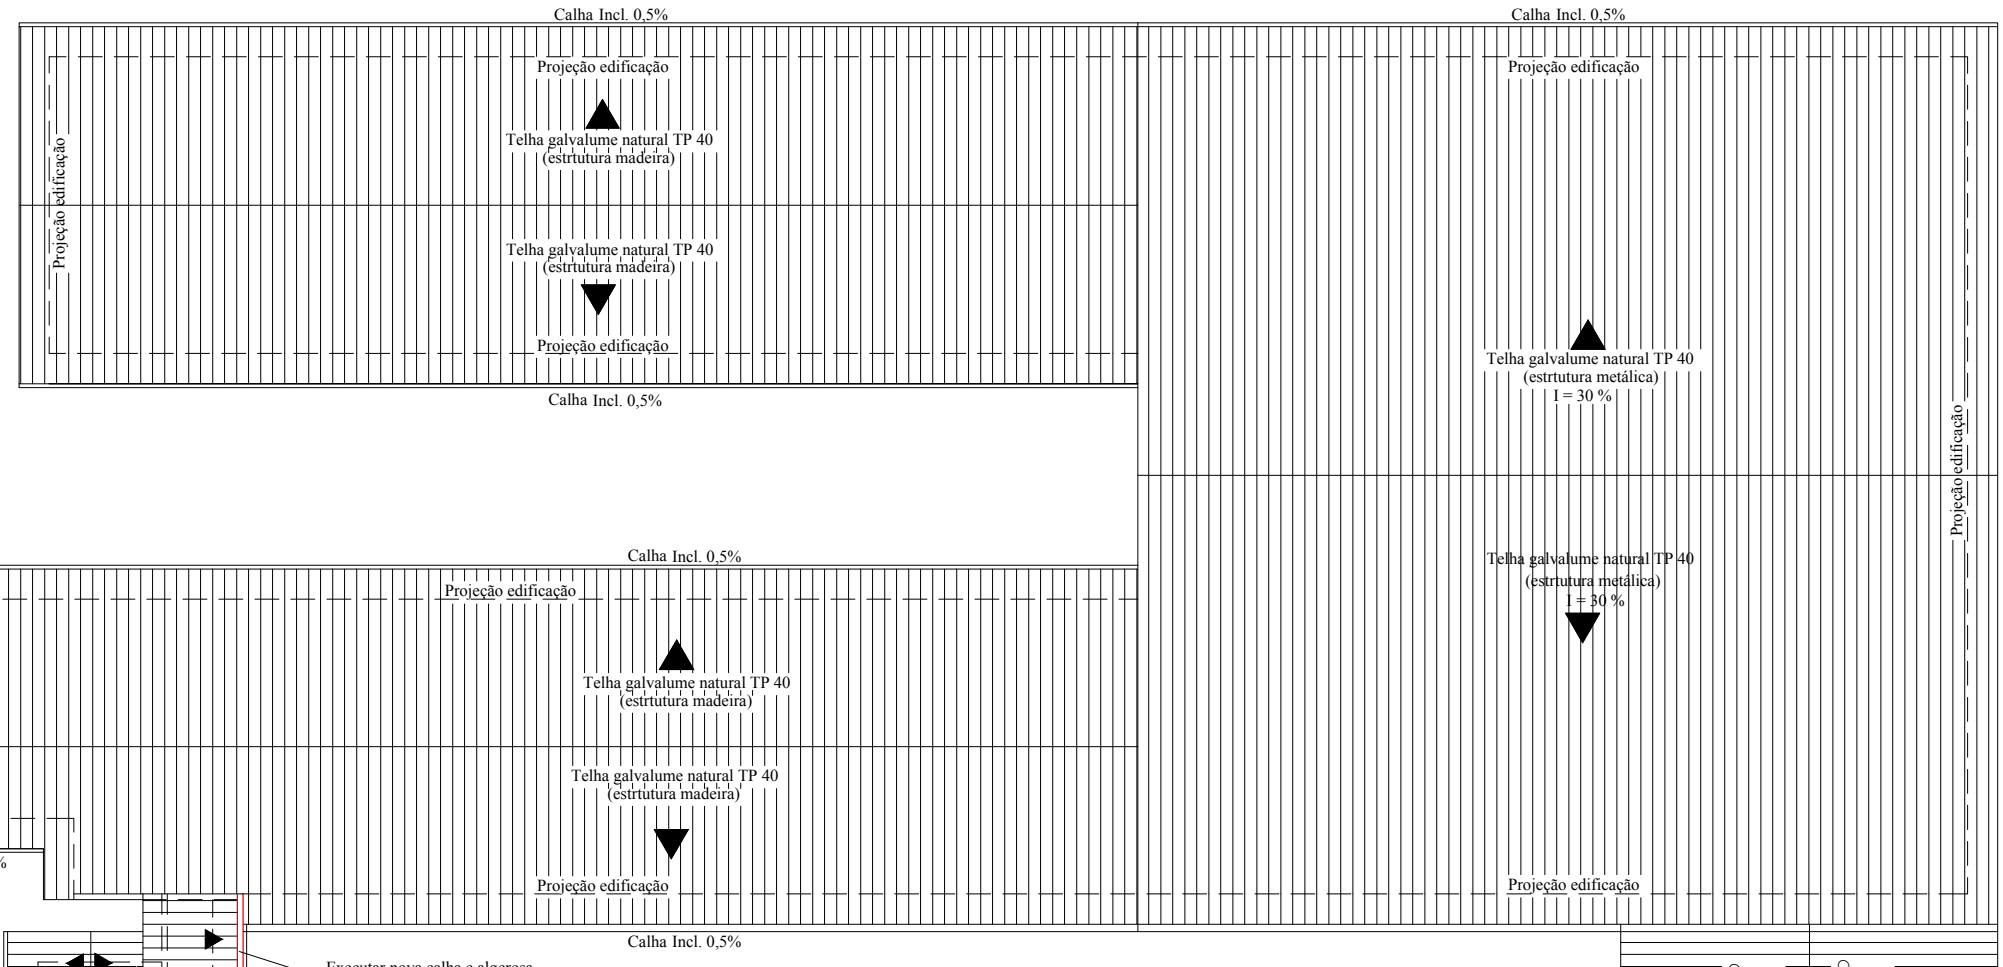

PLANTA DE COBERTURA - EXECUTAR
 ESC. 1/200

- LEGENDA**
- EXISTENTE
 - EXECUTAR
 - REMOVER

ANOTAÇÕES:

| | |
|---|----------------------------|
| TÍTULO: REFORMA E AMPLIAÇÃO CENTRO EDUCACIONAL PROFESSOR IVO LUIZ HONNEF | CI/DADE: TIGRINHOS-SC |
| CONTEÚDO FRANÇA: PLANTA BAIXA E PLANTA DE COBERTURA DA REFORMA | DATA: FEVEREIRO/2022 |
| PROPRIETÁRIO: Município de Tigrinhos | FRANÇA: 02 05 |
| ENDEREÇO DA OBRA: Rua Valdemar Steier | |
| PREFEITO: DERLI ANTÔNIO DE OLIVEIRA Prefeito | |
| RESPONSÁVEL TÉCNICO: GUILHERME FIOR Engenheiro Civil CREA/SC - 163749-0 | |
|  GUILHERME FIOR Engenheiro Civil CREA/SC - 163749-0 (49) 9 8865-1371 | |