


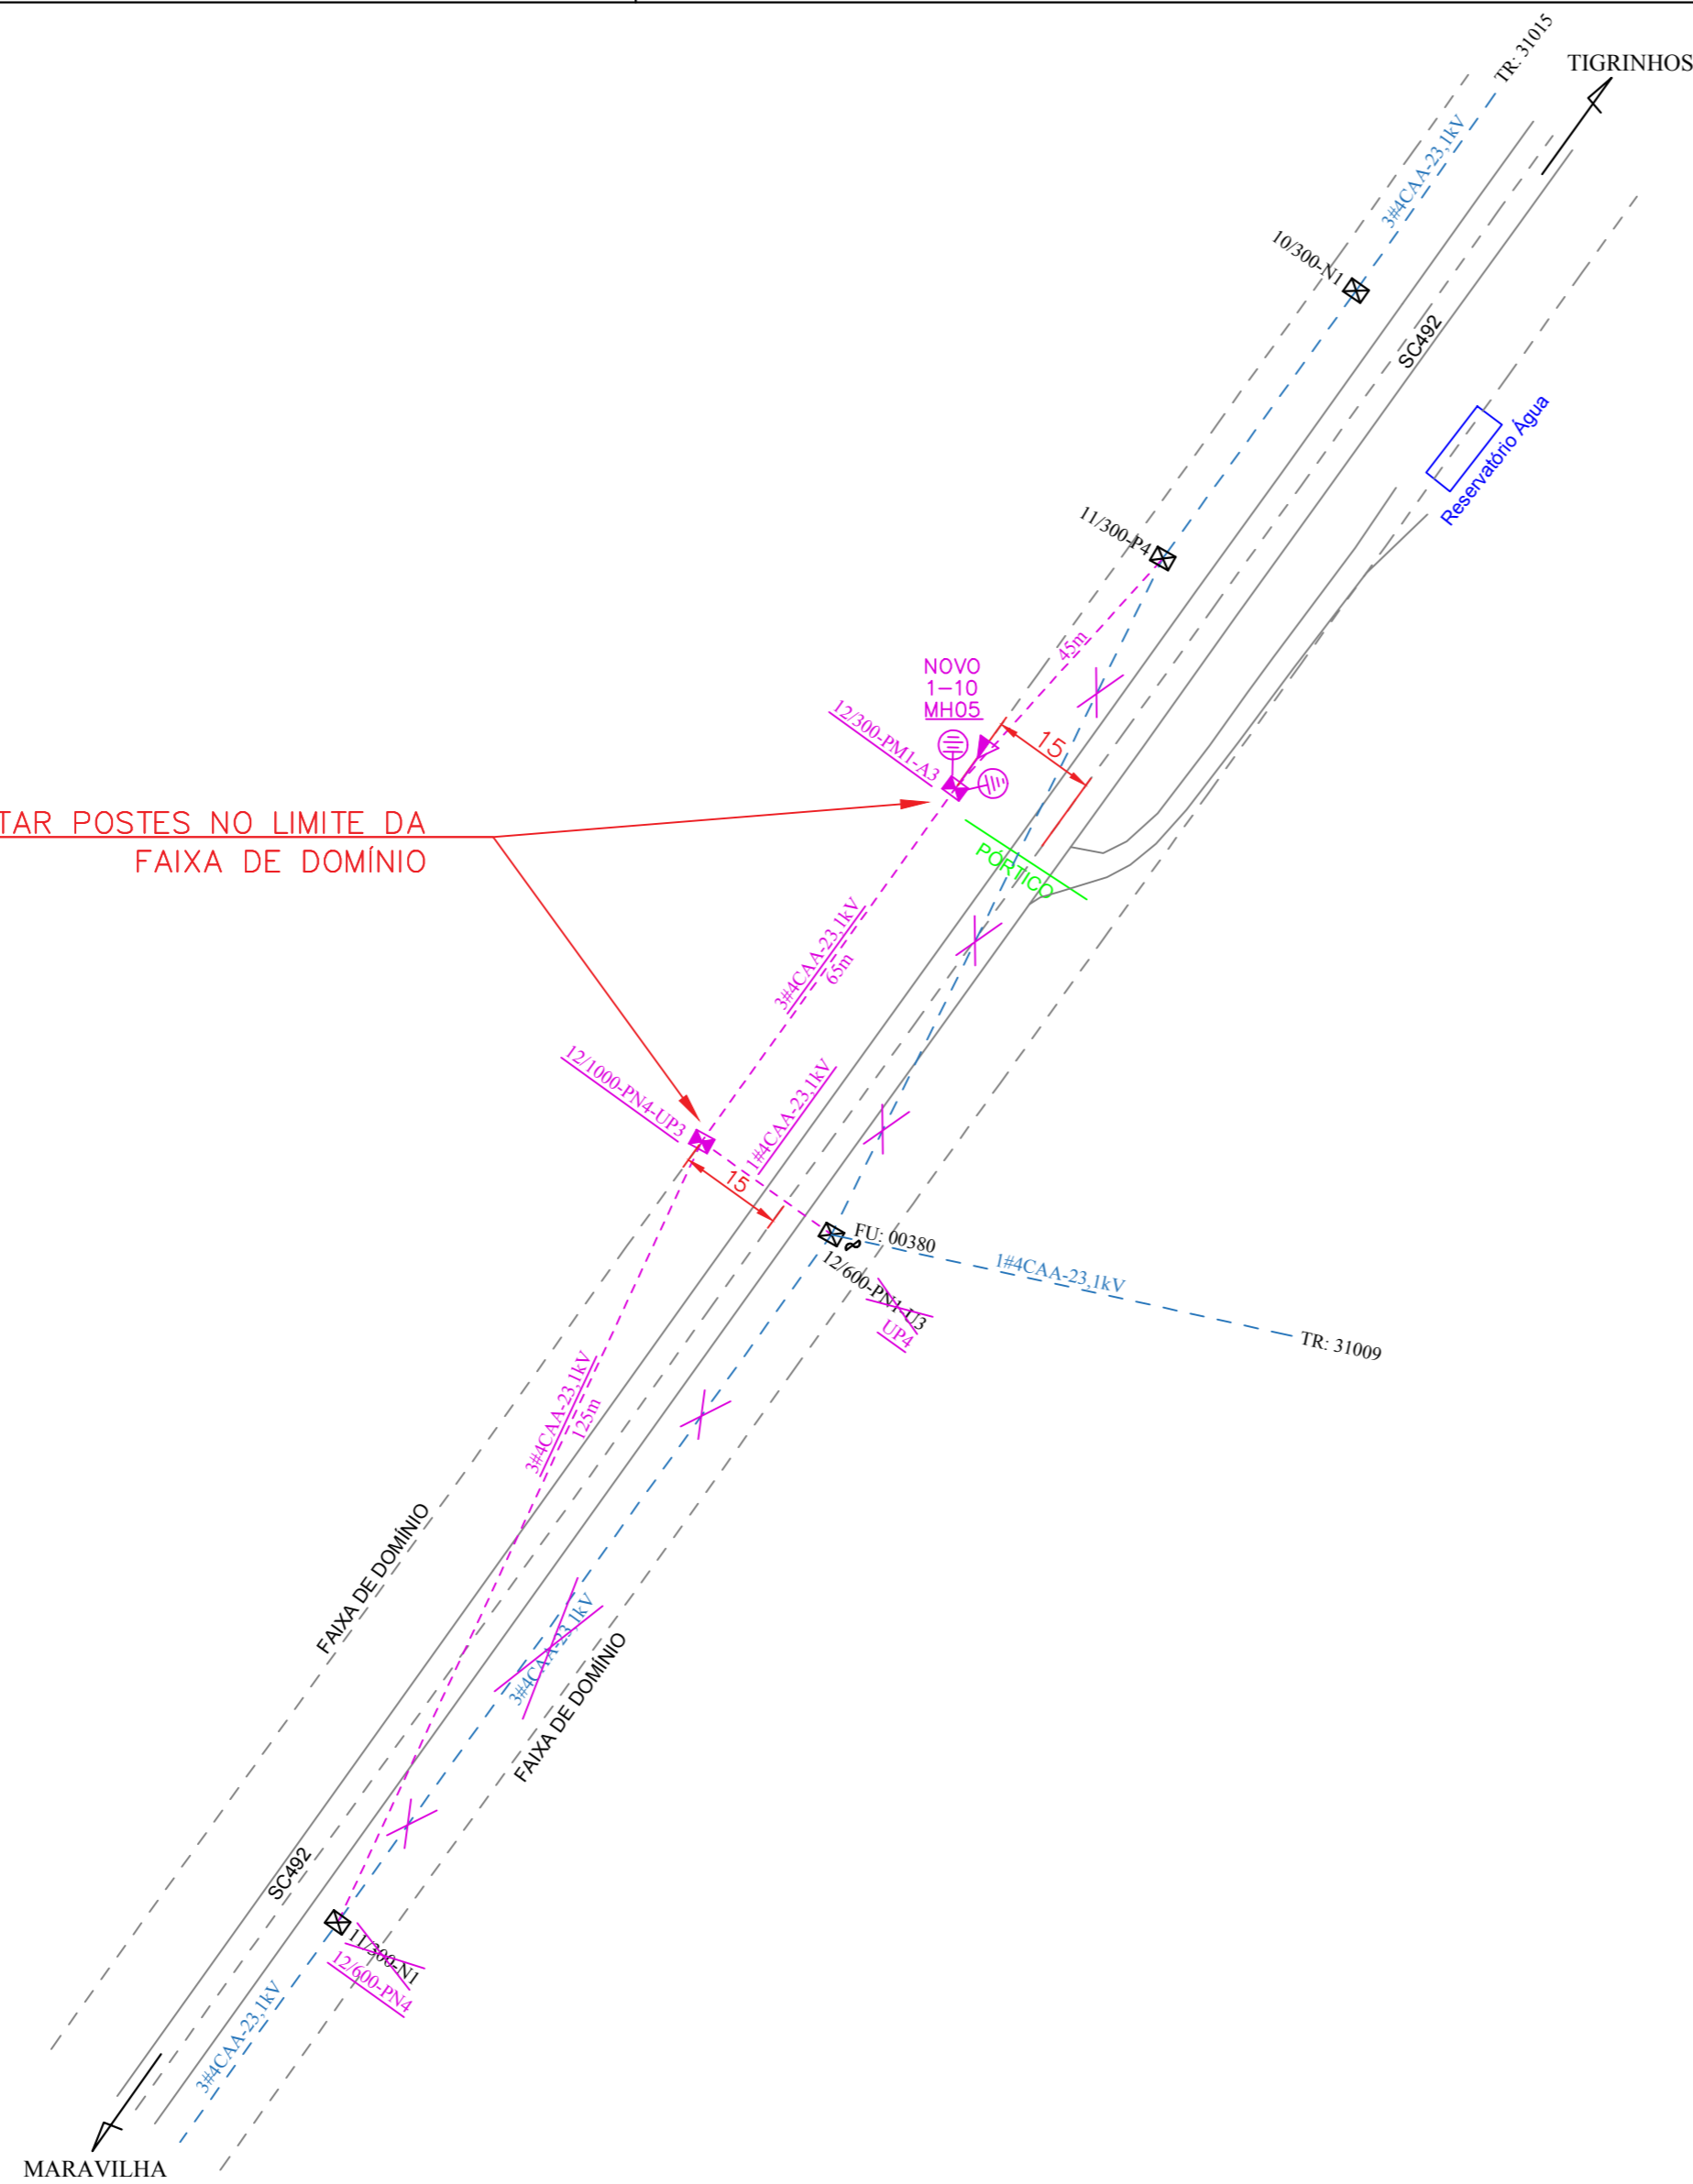

IMPLANTAR POSTES NO LIMITE DA FAIXA DE DOMÍNIO



**ATENÇÃO**  
Ao receber o trecho deve-se :  
**TESTAR** ausência de tensão  
**ATERRAR** a rede  
**SINALIZAR** o local da obra.

**PENSE**  
O TRABALHO ENGRANDECE  
O HOMEM, A SEGURANÇA  
ENGRANDECE A VIDA

Engenheiro Eletricista: <b>AURI ROBISON AVILA</b>		
Interessado: MUNICÍPIO DE TIGRINHOS		
Local: SC 492 - ENTRADA PERÍMETRO URBANO - TIGRINHOS/SC		
Obra: DESLOCAMENTO DE REDE EM MÉDIA TENSÃO	Data: 02/2022	Escala: 1/1.000
<b>01/01</b> <b>RDU/23kV</b>		Desenho: Mesmo
		Arquivo: municipiotigrinhos_deslocamentoderede.dwg
Resp. Técnico:  CREA: 108835-7	Proprietário:  MUNICÍPIO DE TIGRINHOS	