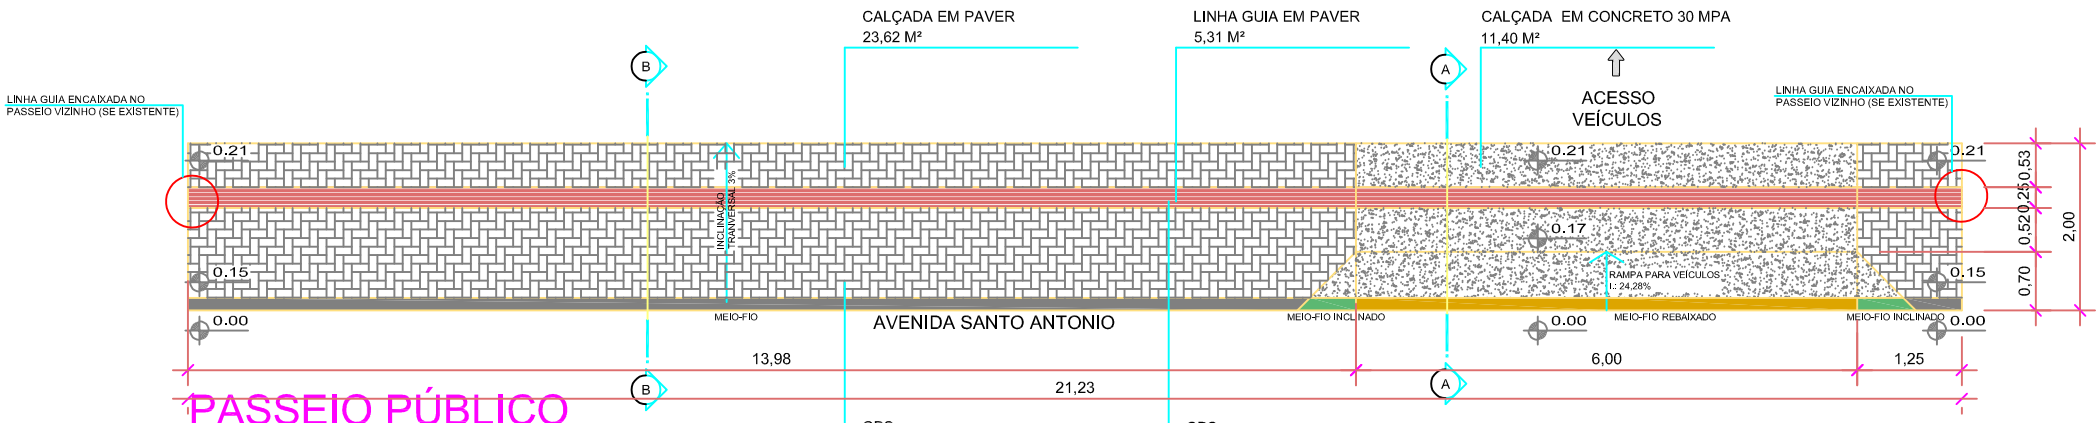

PASSEIO PÚBLICO

ESCALA 1:50

OBS.:
Indinação: acompanha via lindeira conforme NBR 9050/2020, item 6.12.2.

OBS.:
Os relevos deverão respeitar a NBR 16537/2016.

LEGENDA:

- MEIO FIO REBAIXADO
- MEIO FIO NÍVEL
- MEIO FIO INCLINADO
- PISO TÁTIL DIRECIONAL VERMELHO
  e = 6 cm; l = 25 cm; c = 25 cm
- PISO TÁTIL ALERTA VERMELHO
  e = 6 cm; l = 25 cm; c = 25 cm
- PISO TIPO PAVER CINZA
  e = 6 cm; l = 10 cm; c = 20 cm
- PISO EM CONCRETO ARMADO 30 MPA
  e = 12 cm