



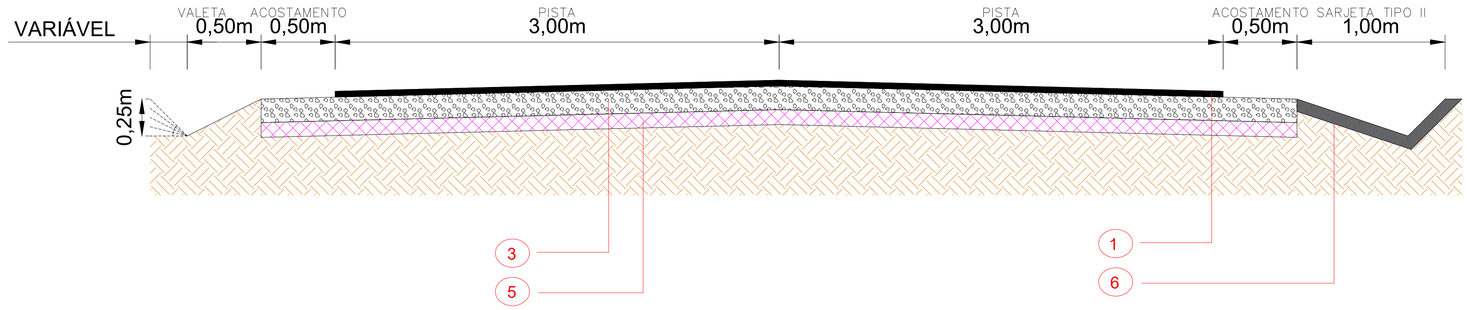

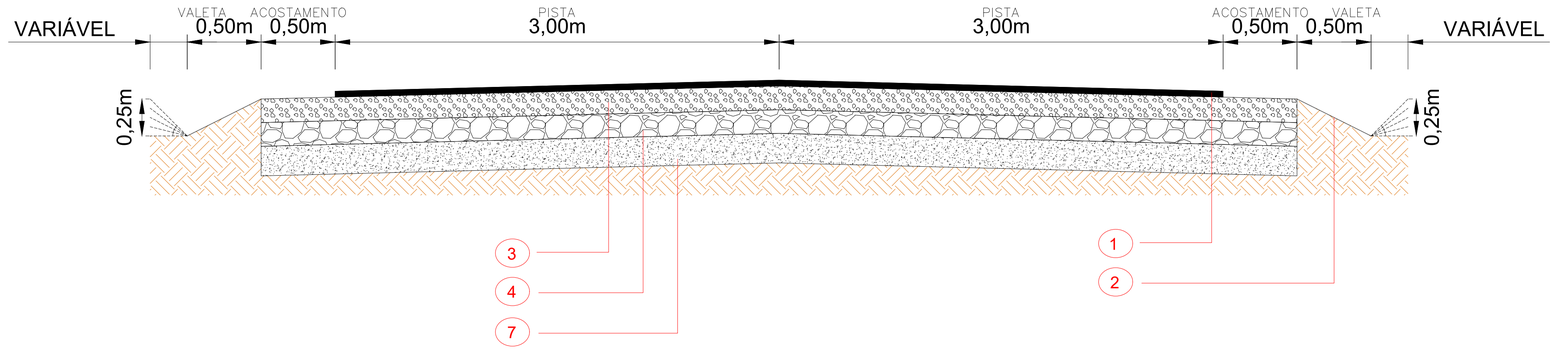

LEGENDA			DIMENSOES	
			LARGURA (m)	ESPESSURA (m)
01	REVESTIMENTO DA PISTA	C.A.U.Q.	6,00	0,04
02	VALETA		0,50	
03	BASE	BASE DE BRITA GRADUADA	7,00	0,16
04	SUB-BASE	CAMADA DE MACADAME SECO	7,00	0,16
	PINTURA DE LIGACAO	RR-2C	6,00	
	IMPRIMACAO	EMULSÃO ASFÁLTICA	6,00	
05	CALÇAMENTO EXISTENTE	PARALELPÍPEDO	6,00	0,10
06	SARJETA TIPO II	CONCRETO	1,00	0,08
07	REFORÇO DE SUBLEITO	SOLO COMPACTADO	7,00	0,20

GeoTerra
ENGENHARIA E TOPOGRAFIA
CNPJ 21.964.560/0001-36

PROJETO

ESTRADA BOA - TIGRINHOS

PROJETO DE PAVIMENTAÇÃO

SEÇÃO TRANSVERSAL TÍPICA

CLIENTE
MUNICIPIO DE TIGRINHOS/SC
CNPJ:25.147.871/0001-51

RESPONSÁVEL TÉCNICO
DIEGO ECKERT:07085169982
Assinado de forma digital por DIEGO ECKERT:07085169982
Dados: 2026.09.02 14:40:01 -03'00'
DIEGO ECKERT - CPF 070.851.699-82
ENGENHEIRO AGRIMENSOR - CREA SC 147966-5

LOCAL DO PROJETO	DATA	ESCALA	FOLHA	PRANCHA
LINHA BOA ESPERANÇA TIGRINHOS/SC	17/03/2026	1/40	A3	01/01