

FOLHA A0 - 841x1189mm

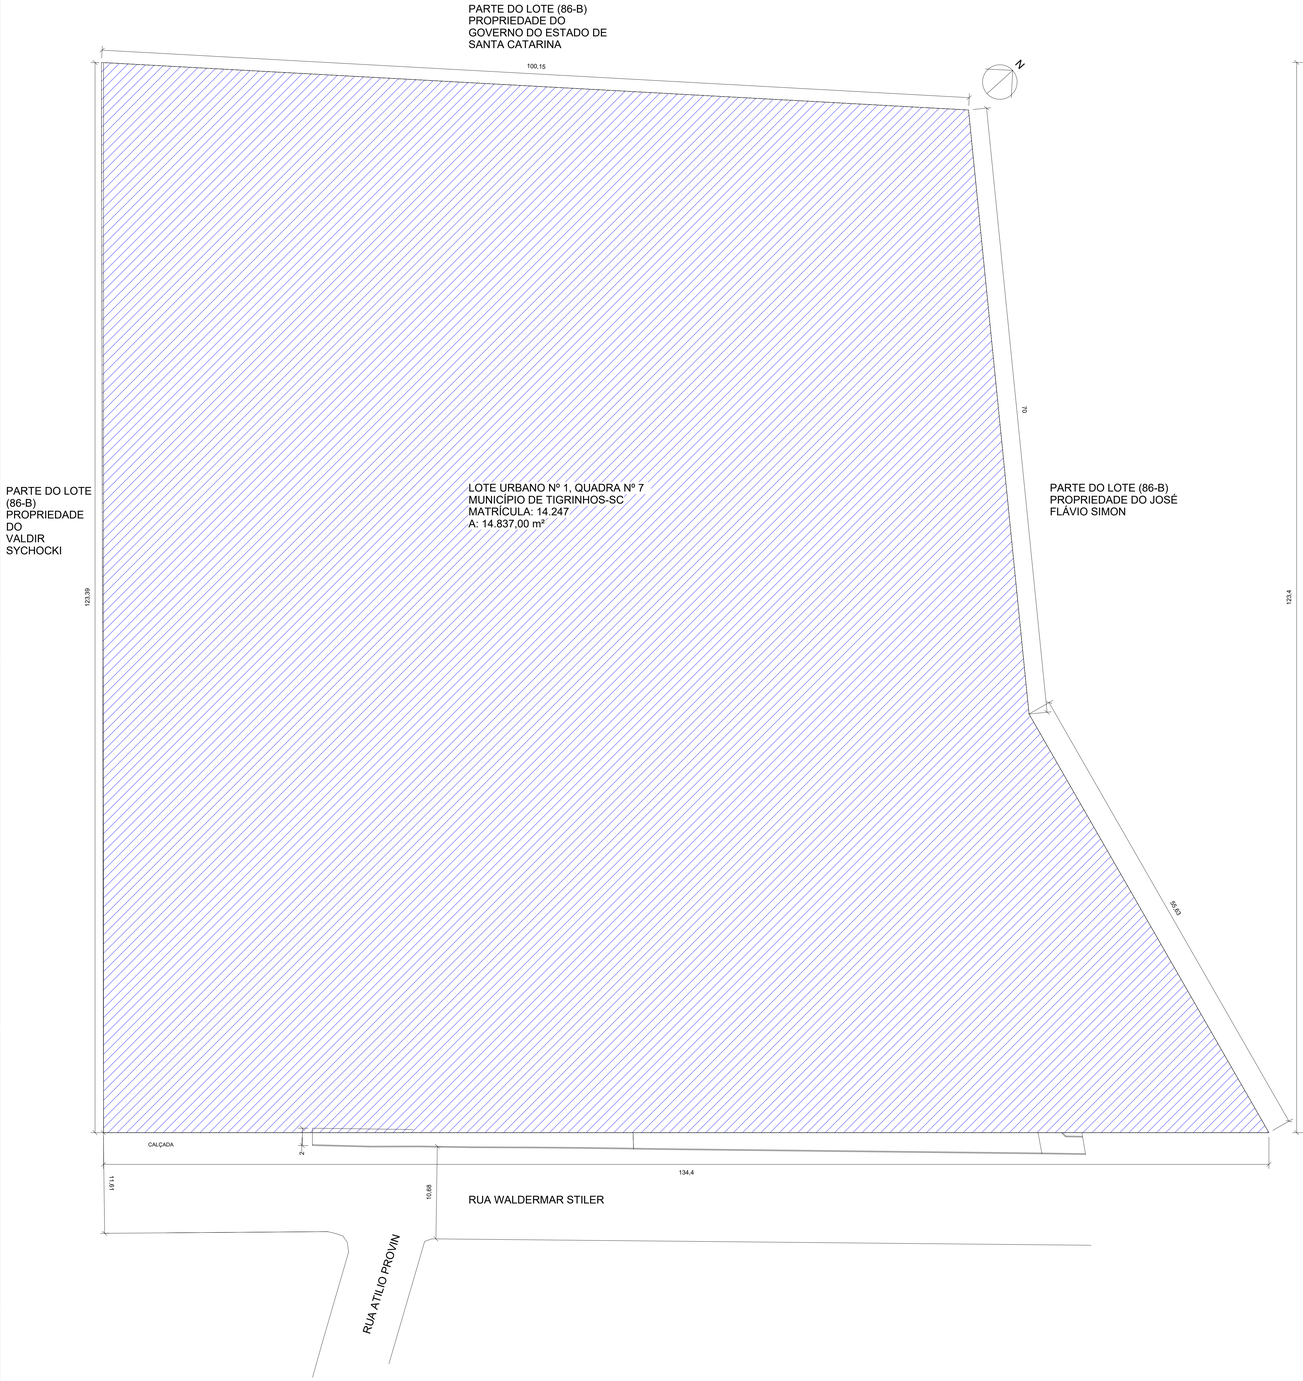

1 PLANTA DE SITUAÇÃO
ESCALA 1 : 250

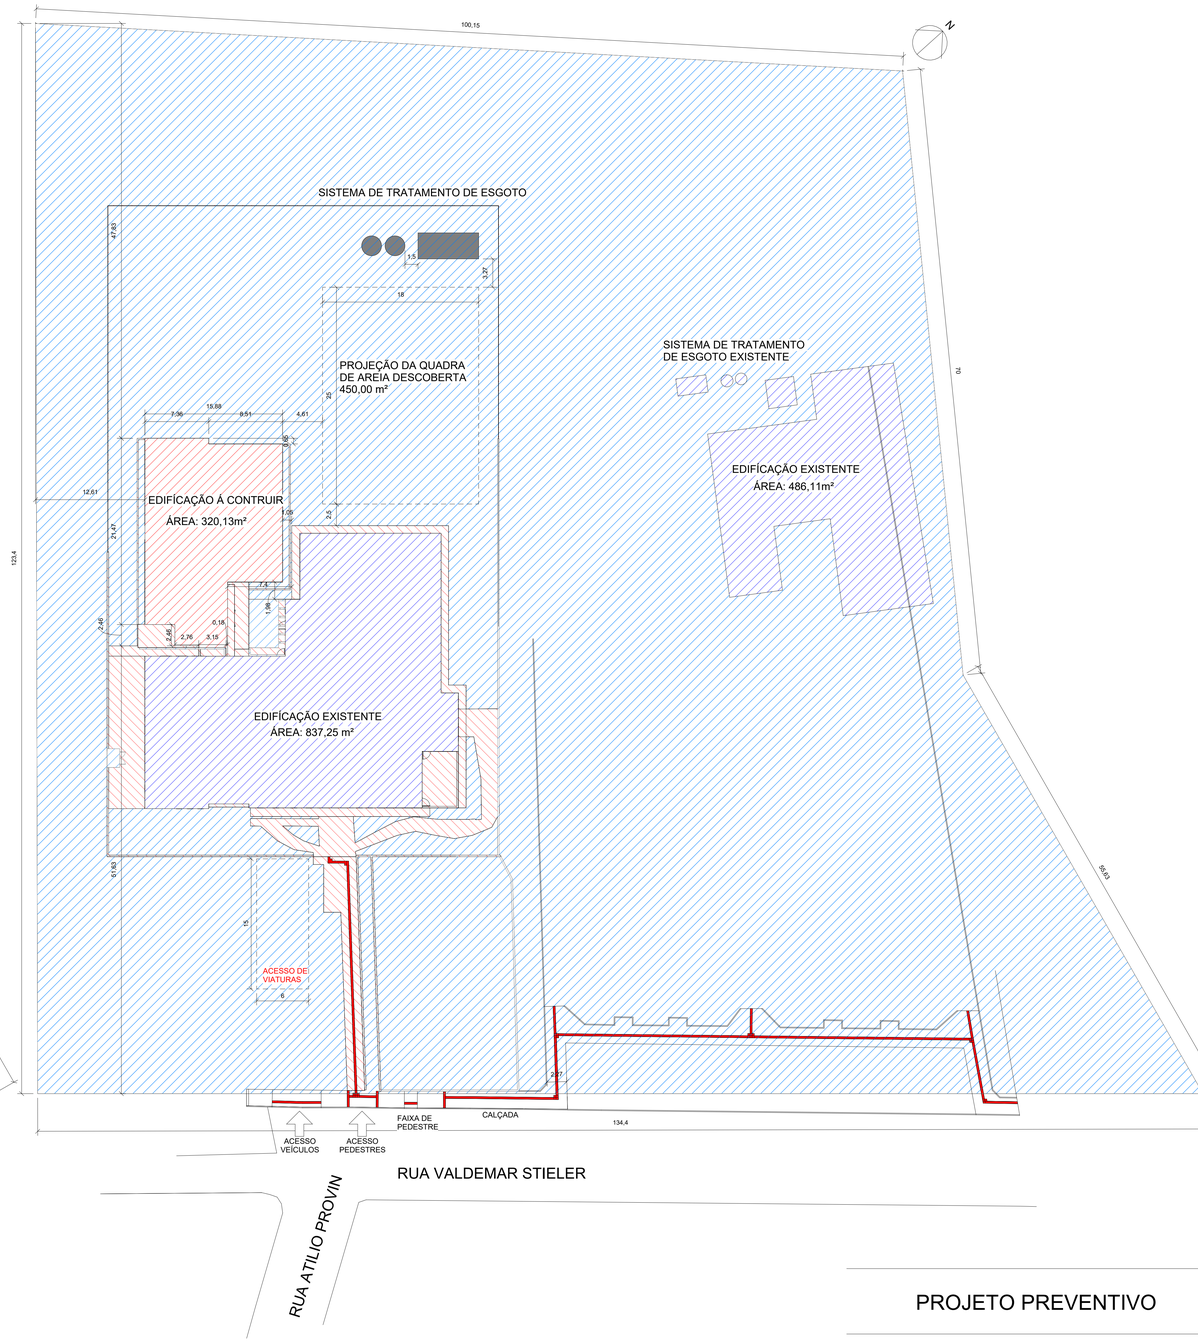

2 PLANTA DE LOCAÇÃO
ESCALA 1 : 250

PROJETO PREVENTIVO

ASSOCIAÇÃO DOS MUNICÍPIOS DO ENTRE RIOS-SC

AMERIOS

BOM JESUS DO OESTE • CAIBI • CUNHA PORÃ • CUNHATAÍ • FLOR DO SERTÃO • IRACEMINHA • MARAVILHA • MODELO • PALMITOS • RIQUEZA • ROMELÂNDIA • SALTINHO • SANTA TEREZINHA DO PROGRESSO • SÃO MIGUEL DA BOA VISTA • SAUDADES • TIGRINHOS

Av. Euclides da Cunha, 160 - Cx. P. 47 - Centro 89.874-000
MARAVILHA - Santa Catarina
Fone/Fax: (0**49)3664-0282 • e-mail: amerios@amerios.org.br
CNPJ 00.961.206/0001-88

MUNICÍPIO DE TIGRINHOS-SC

CARIMBO DE APROVAÇÃO:

OBRA
CENTRO EDUCACIONAL INFANTIL CRIANÇA SORRISO - CRECHE (6M A 5ANOS)

RESPONSÁVEL TECNICO
CLARICE VANETE TUMELERO NIEDERMAIER
ENGENHEIRA CIVIL
CREA/SC 139652-1 R/N 2515059260

CARIMBO
CLARICE VANETE TUMELERO NIEDERMAIER:75372339934
Assinado de forma digital por CLARICE VANETE TUMELERO NIEDERMAIER:75372339934
Dados: 2026.07.07 14:46:02

ESPECIFICAÇÕES
- PLANTA DE LOCAÇÃO
- PLANTA DE SITUAÇÃO
-
-

PROPRIETÁRIO
MUNÍCIPIO DE TIGRINHOS-SC

PROPRIETÁRIO
CNPJ: 01.566.620/0001-55

LOCAL
RUA VALDEMAR STIELER, CENTRO

DESENHO	Área	Escala	Data
ANNA PAULA DAL PIZZOL	**1157,38 m²**	**INDICADA**	**07/07/2026**

NUMERO DO DESENHO	TOTAL DE PRANCHAS	FOLHA
2026/TIGRINHOS/MAIO	**4**	PPCI 01

ARQUIVO
A:\DESENHO\Desenho 7\2026\TIGRINHOS\AMPLIAÇÃO e REFORMAS CEI\PPCI\PROJETO ARQ SÓ PARA PPCI.rvt

CORPO DE BOMBEIROS MILITAR DE SANTA CATARINA
CERTIFICADO DE APROVAÇÃO DO PROJETO DE SEGURANÇA CONTRA INCÊNDIO - TIGRINHOS SC
PROTOCOLO **A0460093114** APROVADO EM **08/07/2026** - Qualquer alteração no projeto depois de prévio exame do SSCI.