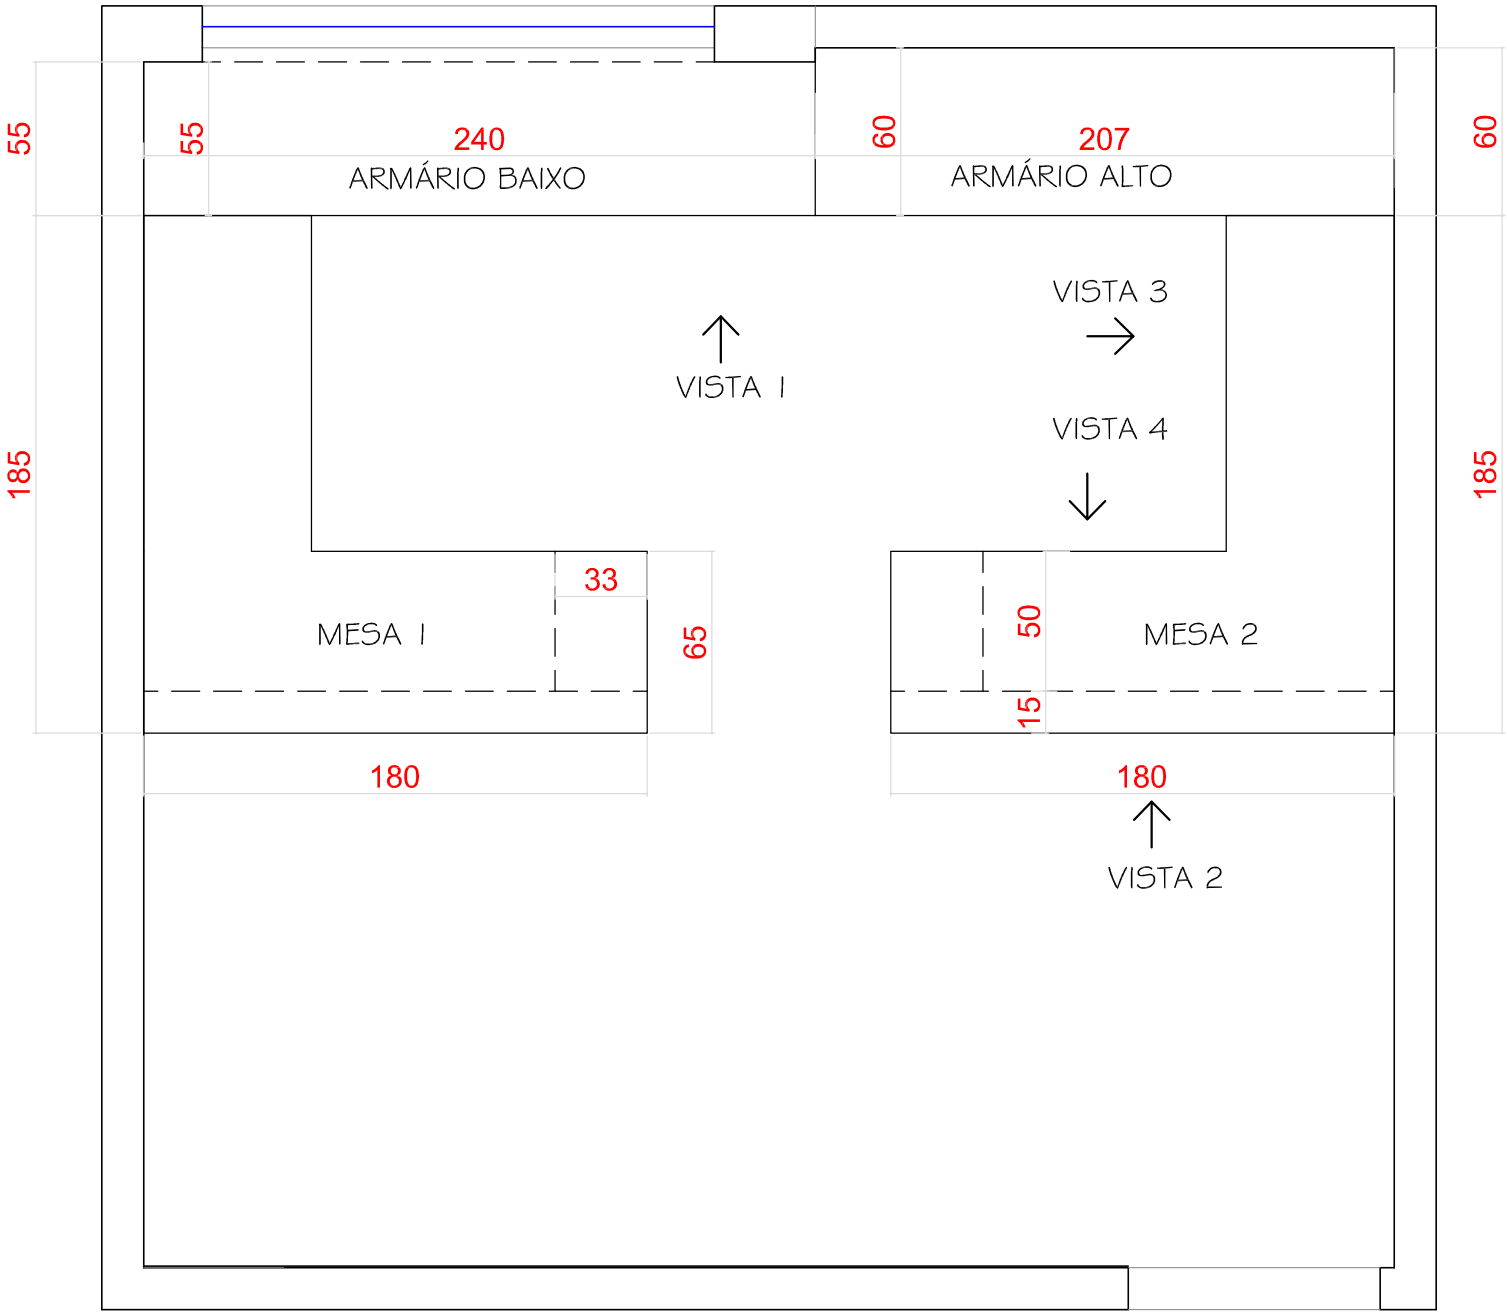


SALA VIGILÂNCIA SANITÁRIA

Descrições para os móveis e instalações

- Portas com dobradiças de amortecimento;
- Gavetas com corrediças telescópicas abertura total.
- Móvel em MDF naval 18 mm - Cor branca textura lisa - manter cor dos móveis exisntente -
Móvel em MDF 18 mm - Cor amadeirada conforme padrão de móveis existentes confirmar com secretário de saúde
- As medidas deverão ser conferidas no local antes da execução do móvel;