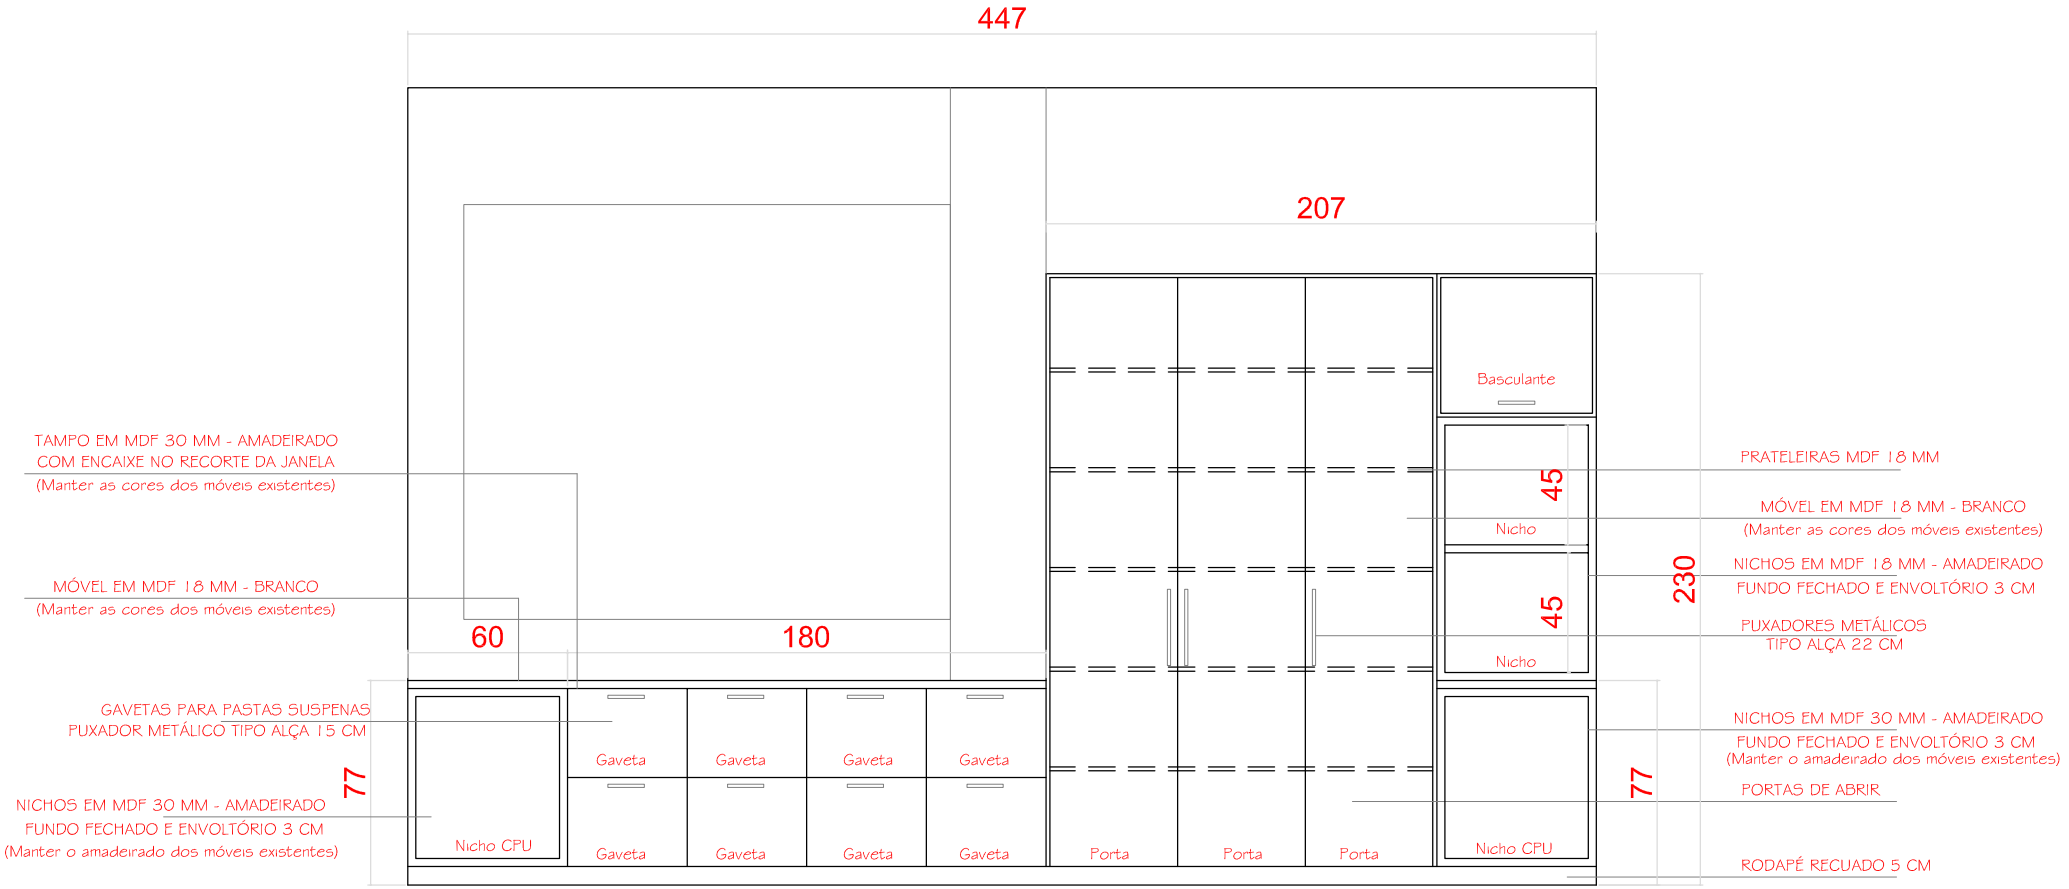

447
207
TAMPO EM MDF 30 MM - AMADEIRADO
COM ENCAIXE NO RECORTE DA JANELA
(Manter as cores dos móveis existentes)
MÓVEL EM MDF 18 MM - BRANCO
(Manter as cores dos móveis existentes)
60
180
GAVETAS PARA PASTAS SUSPENAS
PUXADOR METÁLICO TIPO ALÇA 15 CM
77
NICHOS EM MDF 30 MM - AMADEIRADO
FUNDO FECHADO E ENVOLTÓRIO 3 CM
(Manter o amadeirado dos móveis existentes)
Nicho CPU
Gaveta
Gaveta
Gaveta
Gaveta
Gaveta
Gaveta
Gaveta
Gaveta
Porta
Porta
Porta
Basculante
45
Nicho
45
Nicho
230
77
Nicho CPU
PRATELEIRAS MDF 18 MM
MÓVEL EM MDF 18 MM - BRANCO
(Manter as cores dos móveis existentes)
NICHOS EM MDF 18 MM - AMADEIRADO
FUNDO FECHADO E ENVOLTÓRIO 3 CM
PUXADORES METÁLICOS
TIPO ALÇA 22 CM
NICHOS EM MDF 30 MM - AMADEIRADO
FUNDO FECHADO E ENVOLTÓRIO 3 CM
(Manter o amadeirado dos móveis existentes)
PORTAS DE ABRIR
RODAPÉ RECUADO 5 CM

VISTA 1