
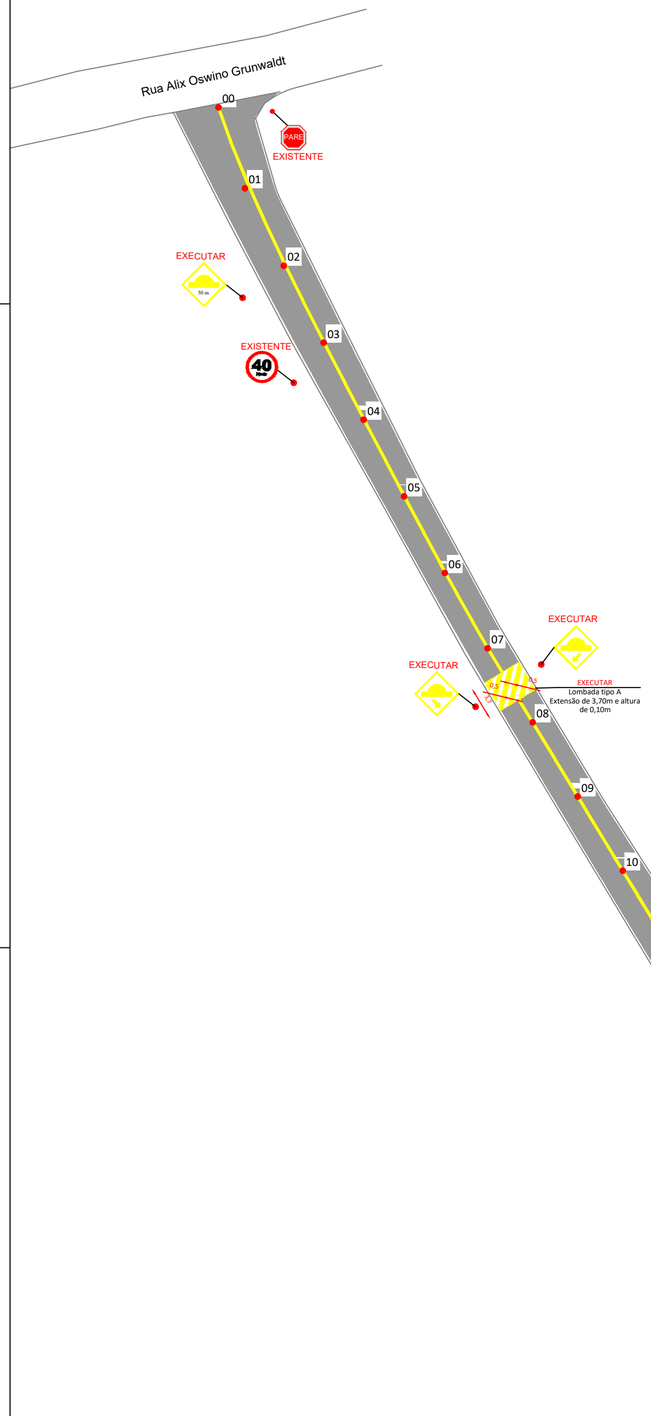


SINALIZAÇÃO VIÁRIA - TRECHO 1

ESC. H.: 1:500

OBS: Esse modelo será utilizado para placas de sinalização de PARE para vias urbanas.

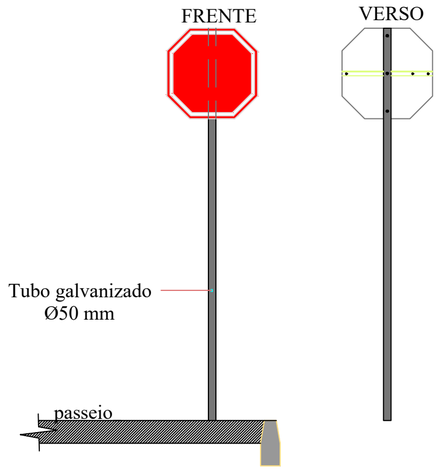


VISTA - PLACA DE SINALIZAÇÃO

ESCALA: sem escala

Dados retirados do Manual Brasileiro de Sinalização de Trânsito (CONTRAN) VOL I

OBS: Esse modelo será utilizado para placas de sinalização de velocidade (40 Km/h, 80 Km/h), para vias urbanas.

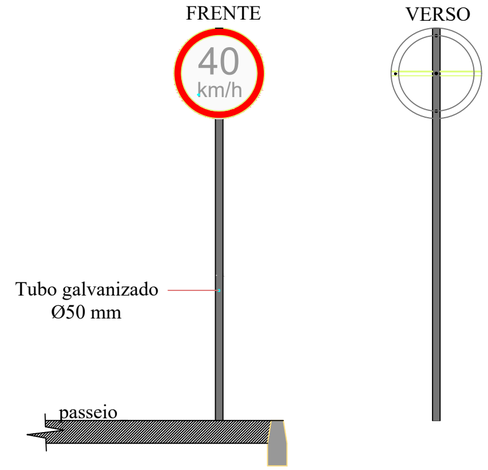


VISTA - PLACA DE SINALIZAÇÃO

ESCALA: sem escala

Dados retirados do Manual Brasileiro de Sinalização de Trânsito (CONTRAN) VOL I

OBS: Esse modelo será utilizado para placas de sinalização de LOMBADA para vias urbanas.

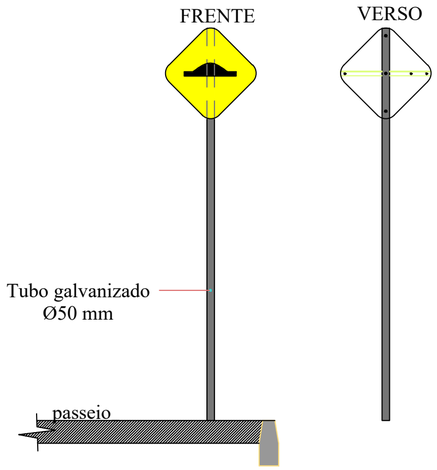

VISTA - PLACA DE SINALIZAÇÃO

ESCALA: sem escala

Dados retirados do Manual Brasileiro de Sinalização de Trânsito (CONTRAN) VOL I

DADOS DO PROJETO:

PAVIMENTAÇÃO:
- BASE EM BGS 12cm = 865,00 m²
- PINTURA DE LIGAÇÃO = 865,00 m²
- CAPA ASFÁLTICA = 865,00m²
- REMENDO = 163,87 m²
- MEIO-FIO = 0,00 m

DRENAGEM:
- BOCA DE LOBO = 2 un
- TUBULAÇÃO Ø60 = 10,00 m
- TUBULAÇÃO Ø80 = 8,00 m
- SARJETA STC 100-20 = 100,00 m
- DRENO 50x80 cm = 100,00 m
- LIMPEZA DE VALA LATERAL = 104,00 m

SINALIZAÇÃO HORIZONTAL:
- FAIXA CENTRAL AMARELA = (71,94 + 73,00)x2 = 289,88 m
- FAIXA LATERAL BRANCA = 150,75 + 149,42 = 300,17 m
- FAIXA DE SEGURANÇA "PARE" = 0,00 m²
- FAIXA DE PEDESTRE = 0,00 m²

SINALIZAÇÃO VERTICAL:
- PLACA "40 Km/h" = 0 un
- PLACA "PARE" = 0 un
- PLACA "LOMBADA" = 4 un

LEGENDA:
- MEIO FIO - EXECUTAR
- MEIO FIO - EXISTENTE
- ASFALTO SOBRE CALÇAMENTO
- ÁRVORE
- POSTE
- CONCRETO A REMOVER

DRENAGEM PLUVIAL EXECUTAR:
- TUBULAÇÃO Ø40cm
- BOCA LOBO Ø40cm
- TUBULAÇÃO Ø60cm
- BOCA LOBO Ø60cm
- TUBULAÇÃO Ø80cm
- BOCA LOBO Ø80cm
- TUBULAÇÃO Ø100cm
- DRENO PROFUNDO LONGITUDINAL 50x80cm
- SARJETA TRIANGULAR EM CONCRETO 80-17
- SARJETA TRIANGULAR EM CONCRETO 100-20
- TRANSPOSIÇÃO DE SARJETA
- CAIXA DE LIGAÇÃO EXECUTAR

PREFEITURA MUNICIPAL DE TIGRINHOS - SC

OBRA:

PAVIMENTAÇÃO ASFÁLTICA SOBRE CALÇAMENTO - TRECHO 1 RUA ALVINO ERNESTO KLUGE

RESPONSÁVEL TÉCNICO: **RODRIGO ALENCAR BOLL**
ENGENHEIRO CIVIL
CREA/SC: 161585-9

ASS. RESP. TÉCNICO:
Documento assinado digitalmente
gov.br
RODRIGO ALENCAR BOLL
Data: 08/10/2026 13:10:36-0300
Verifique em https://validar.iti.gov.br

ESPECIFICAÇÕES:
PLANTA DE LOCALIZAÇÃO
RUA ALVINO ERNESTO KLUGE

PROPRIETÁRIO: PREFEITURA MUNICIPAL DE TIGRINHOS - SC

ASSINATURA DO PREFEITO:
SIDNEI CARLOS BERNHARD

FOLHA: 03/03

LOCAL: BAIRRO INTERIOR

DESENHO: RODRIGO ALENCAR BOLL

Nº DESENHO:

DATA: OUTUBRO/2026

ESCALA: 1:500