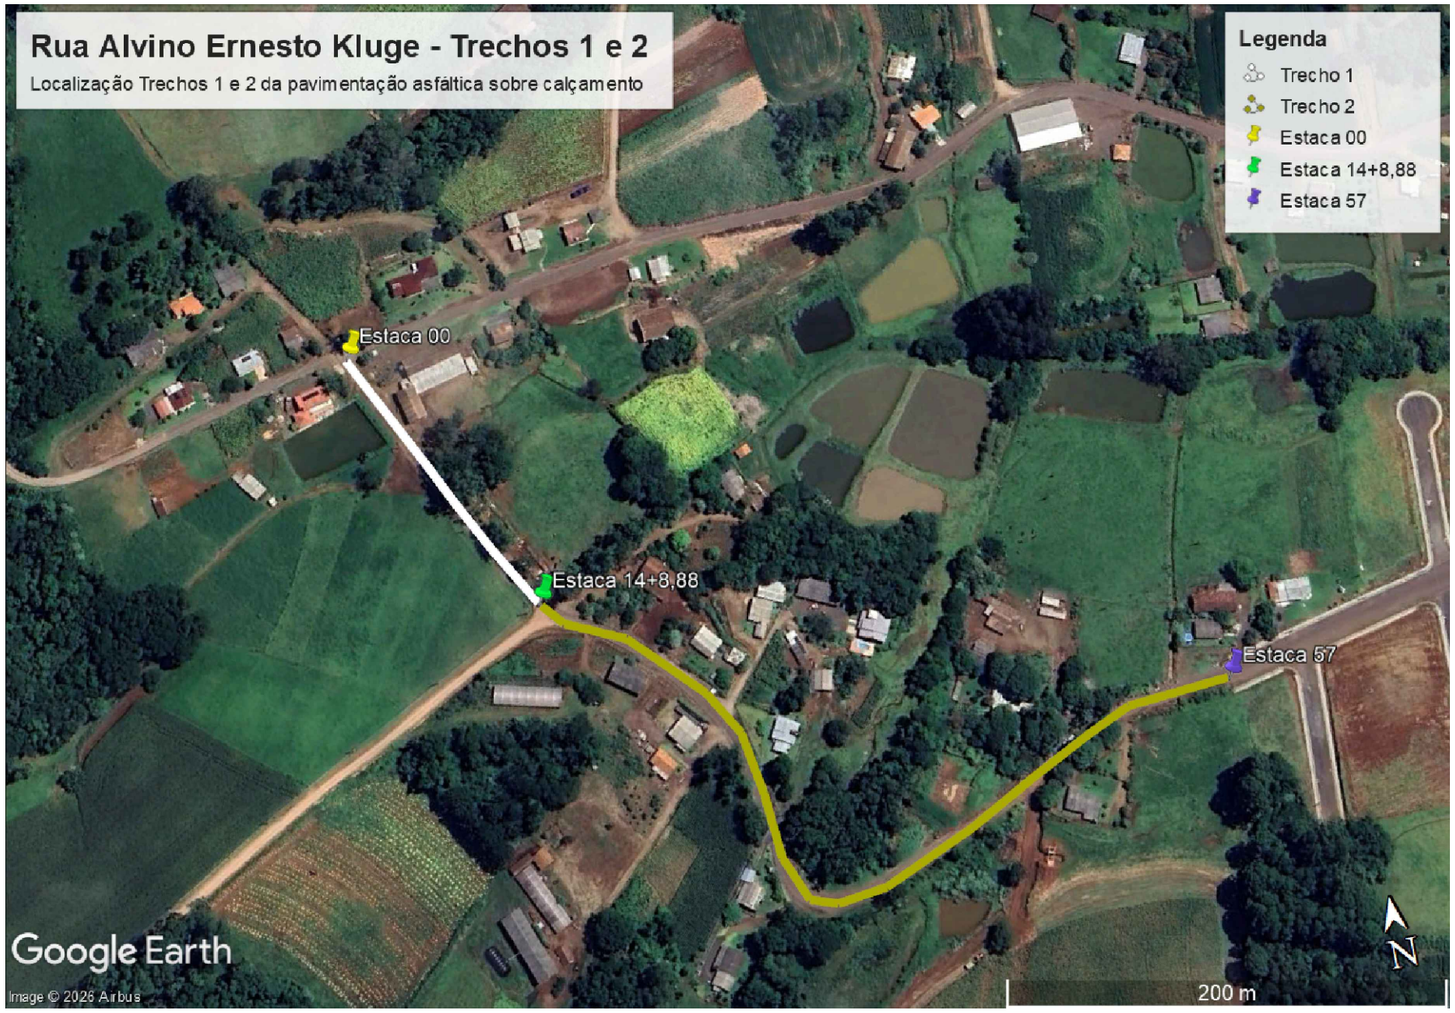


PREFEITURA MUNICIPAL
DE TIGRINHOS - SC

OBRA:

PAVIMENTAÇÃO ASFÁLTICA SOBRE CALÇAMENTO - TRECHO 2 RUA ALVINO ERNESTO KLUGE

RESPONSÁVEL TÉCNICO:
RODRIGO ALENCAR BOLL
ENGENHEIRO CIVIL
CREA/SC: 161585-9

ASS. RESP. TÉCNICO:
Documento assinado digitalmente
gov.br
RODRIGO ALENCAR BOLL
Data: 08/10/2026 13:12:45-0300
Verifique em https://validar.iti.gov.br

ESPECIFICAÇÕES:
PLANTA DE LOCALIZAÇÃO
RUA ALVINO ERNESTO KLUGE

PROPRIETÁRIO:
PREFEITURA MUNICIPAL DE TIGRINHOS - SC

ASSINATURA DO PREFEITO:
SIDNEI CARLOS BERNHARD

FOLHA:
01/03

LOCAL:
BAIRRO INTERIOR

DESENHO:	Nº DESENHO:	DATA:	ESCALA:
RODRIGO ALENCAR BOLL		OUTUBRO/2026	1:500