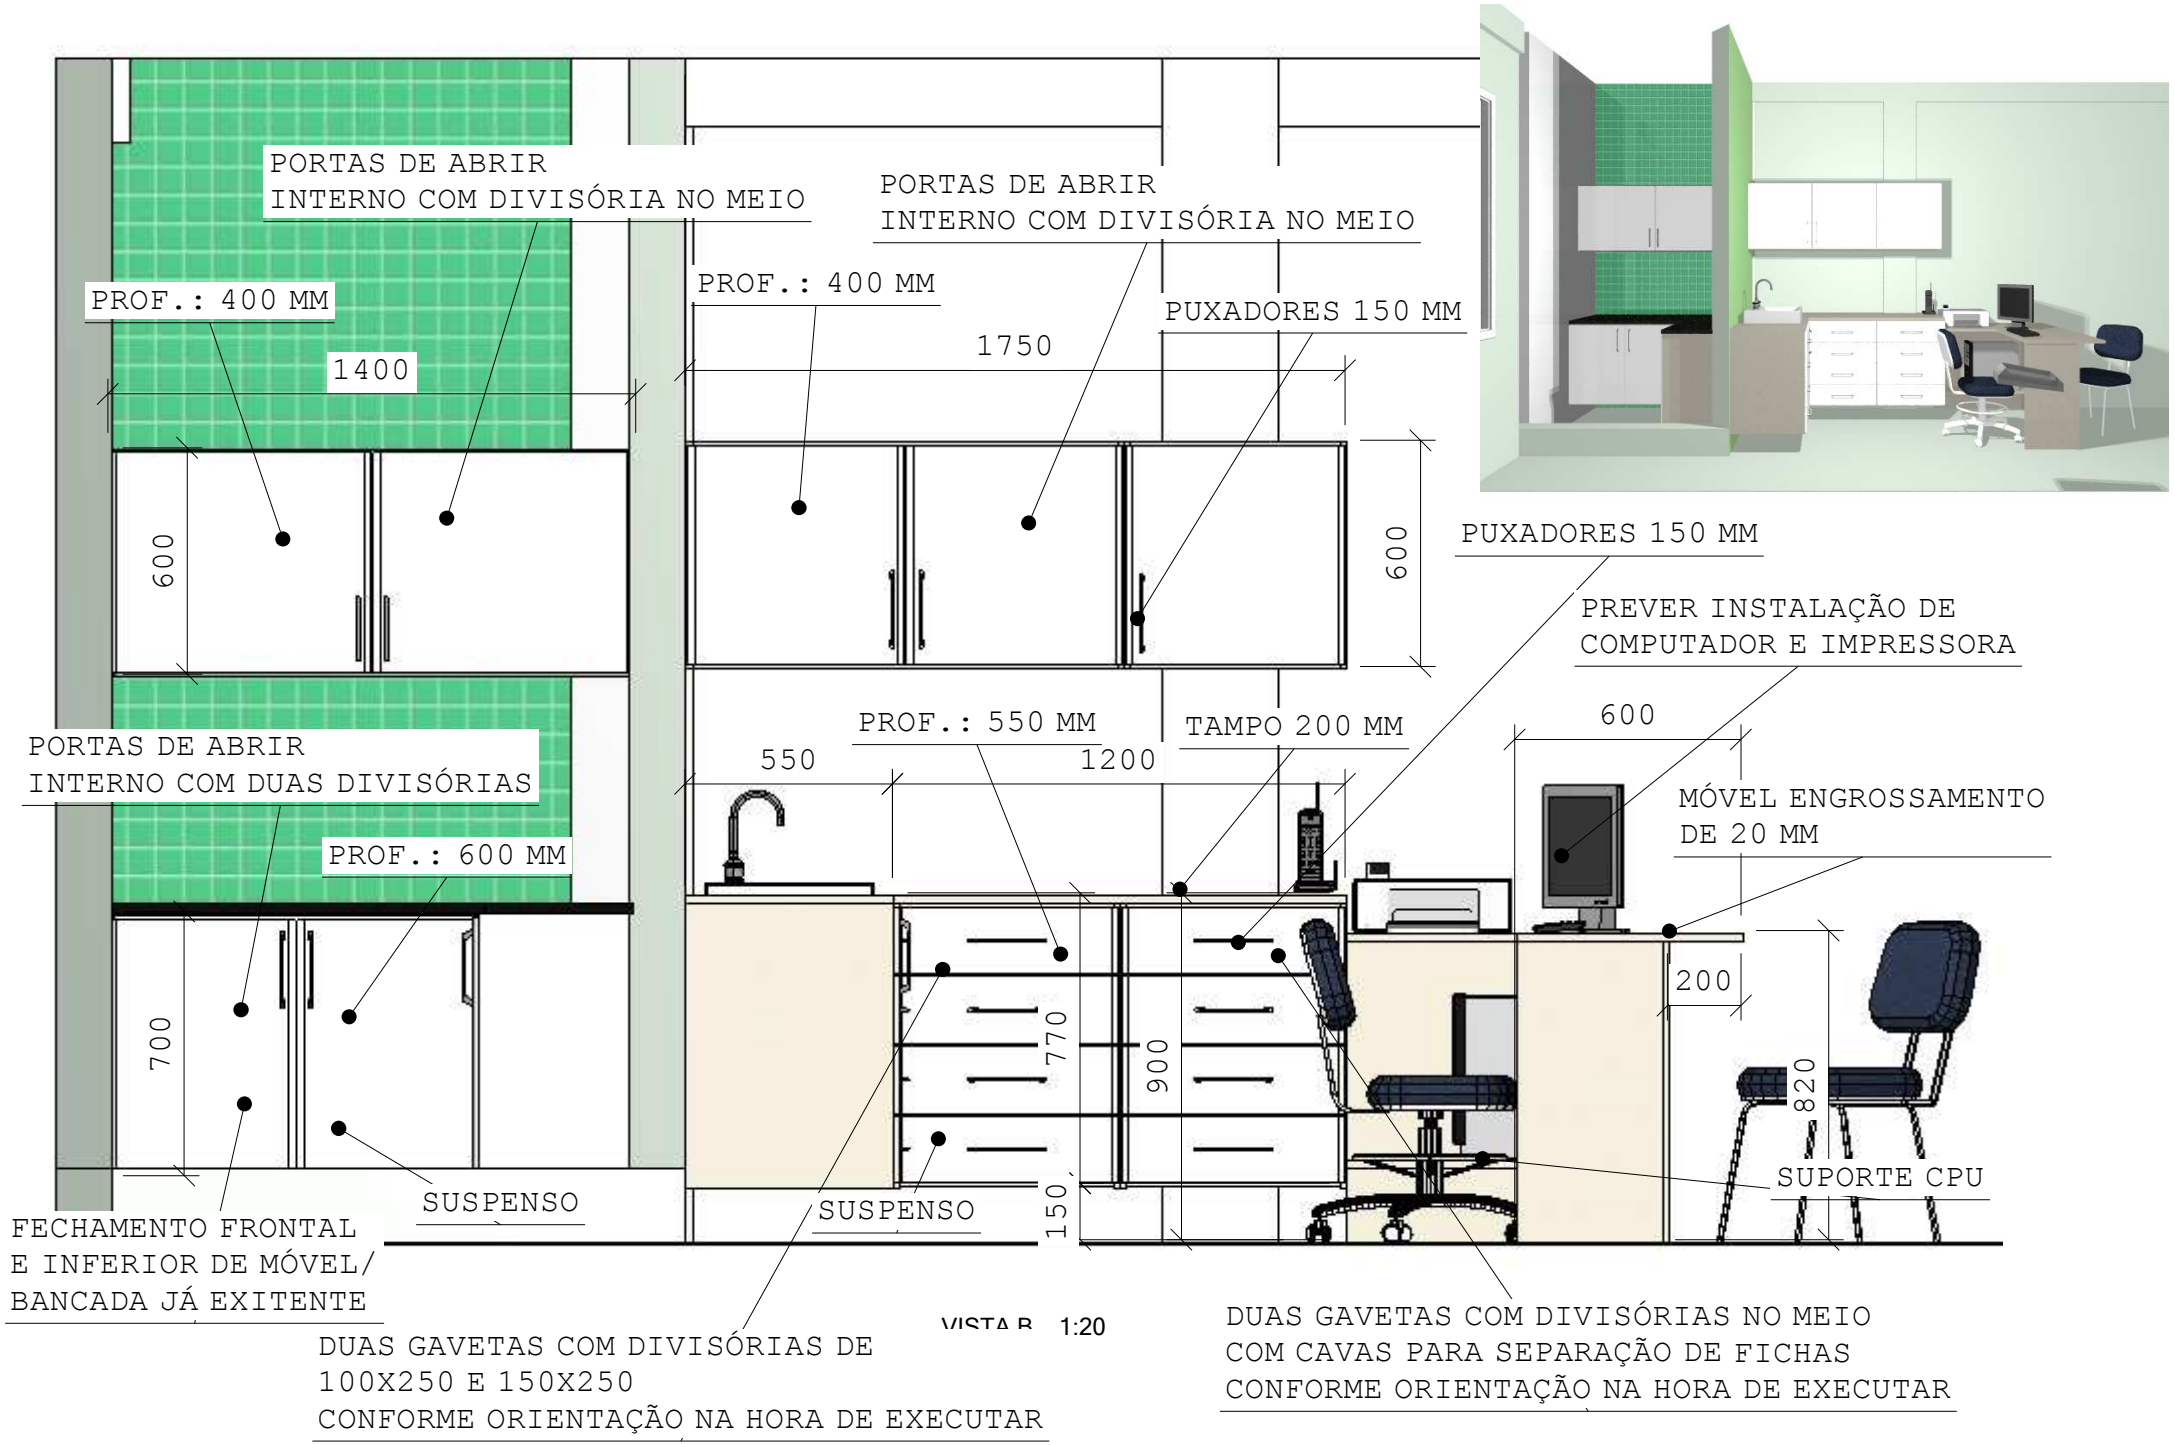
PORTAS DE ABRIR
INTERNO COM DIVISÓRIA NO MEIO
PROF.: 400 MM
1400
600
PORTAS DE ABRIR
INTERNO COM DIVISÓRIA NO MEIO
PROF.: 400 MM
1750
PUXADORES 150 MM
600
PUXADORES 150 MM
PREVER INSTALAÇÃO DE
COMPUTADOR E IMPRESSORA
PROF.: 550 MM
TAMPO 200 MM
550
1200
600
MÓVEL ENGROSSAMENTO
DE 20 MM
PORTAS DE ABRIR
INTERNO COM DUAS DIVISÓRIAS
PROF.: 600 MM
700
770
900
200
820
150
SUSPENSO
SUSPENSO
SUPORTE CPU
FECHAMENTO FRONTAL
E INFERIOR DE MÓVEL/
BANCADA JÁ EXITENTE
VISTA B 1:20
DUAS GAVETAS COM DIVISÓRIAS DE
100X250 E 150X250
CONFORME ORIENTAÇÃO NA HORA DE EXECUTAR
DUAS GAVETAS COM DIVISÓRIAS NO MEIO
COM CAVAS PARA SEPARAÇÃO DE FICHAS
CONFORME ORIENTAÇÃO NA HORA DE EXECUTAR