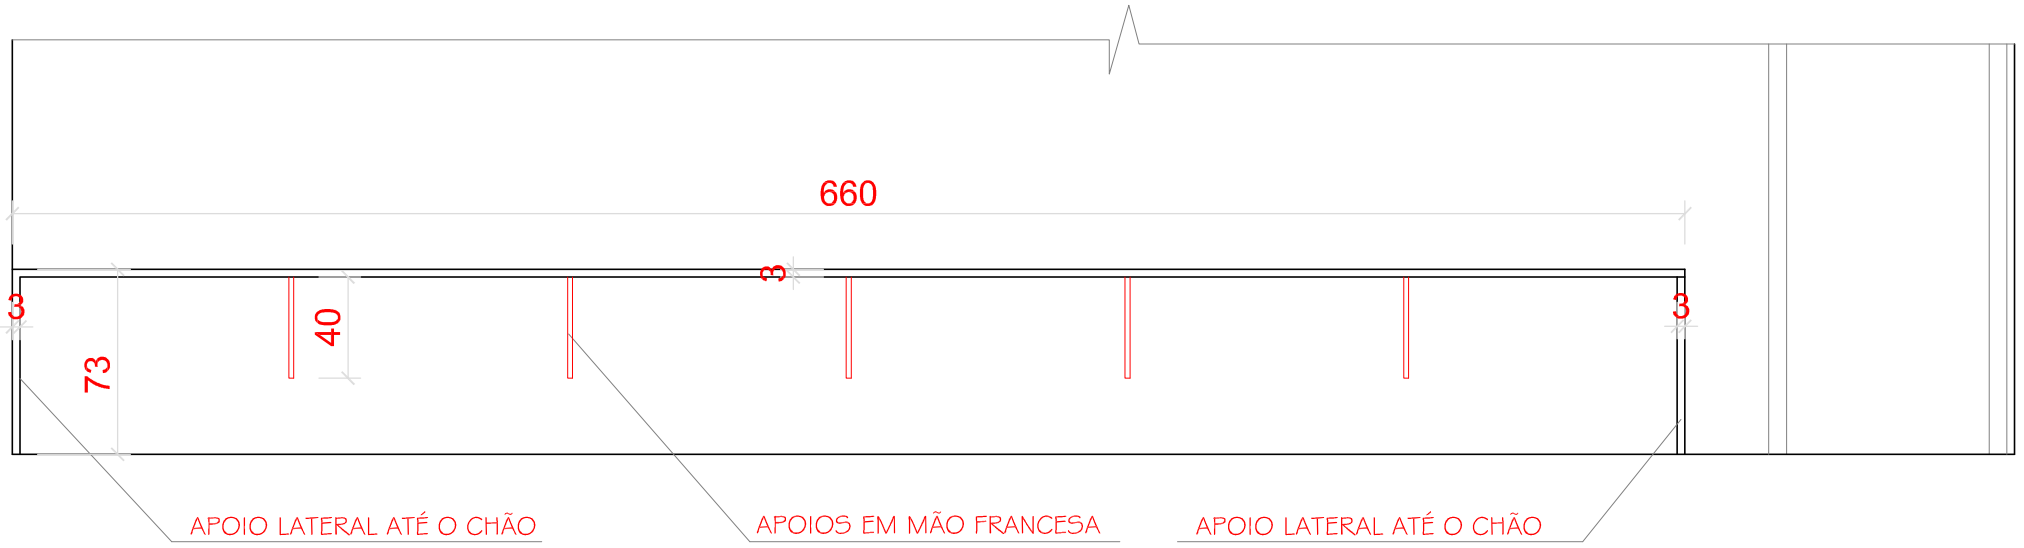


VISTA BANCADA MENOR (PAREDE PORTA)
Escala: s/e

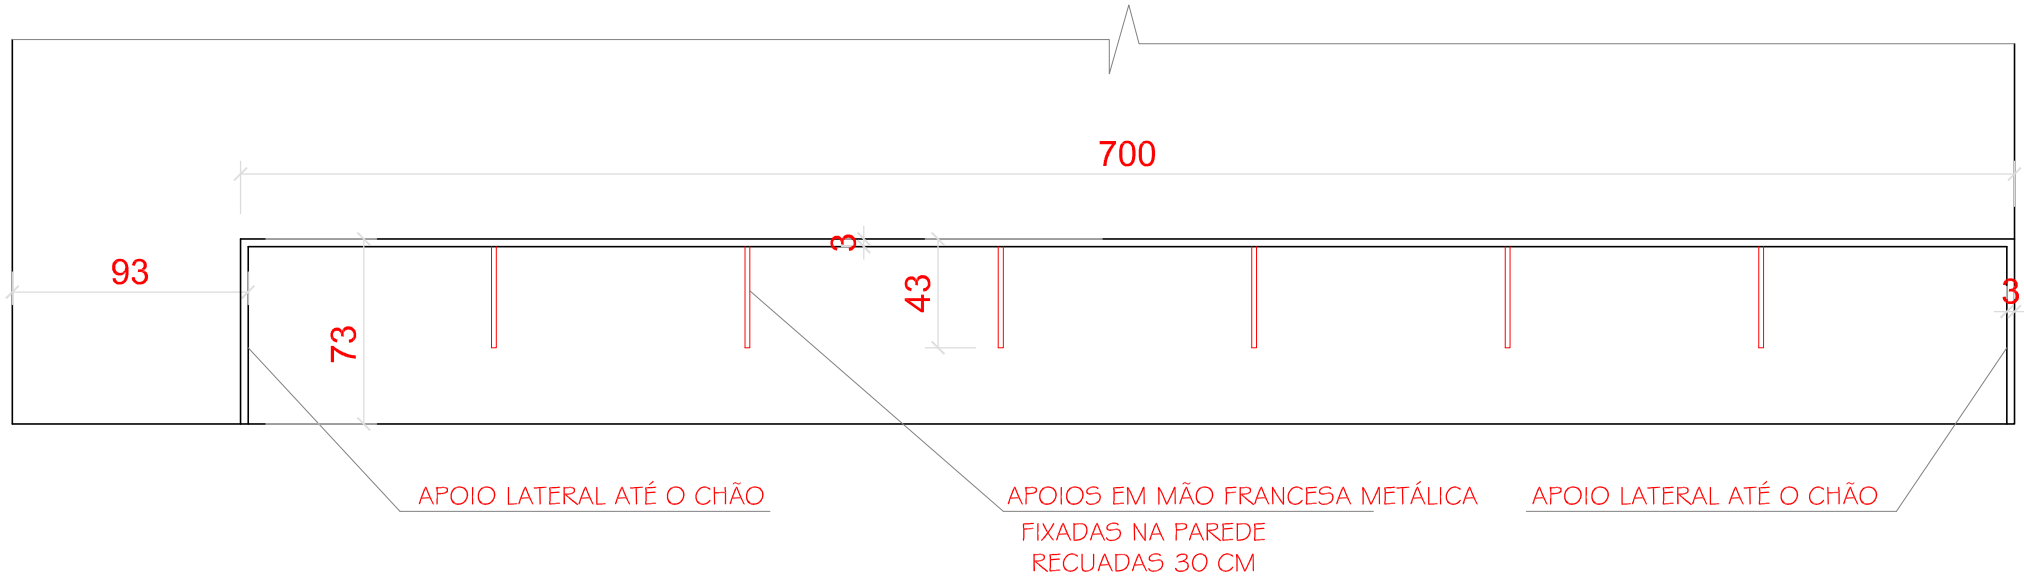


VISTA BANCADA MAIOR
Escala: s/e