

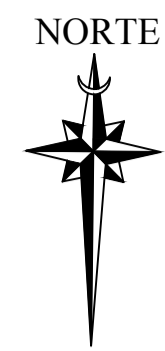


LEGENDA

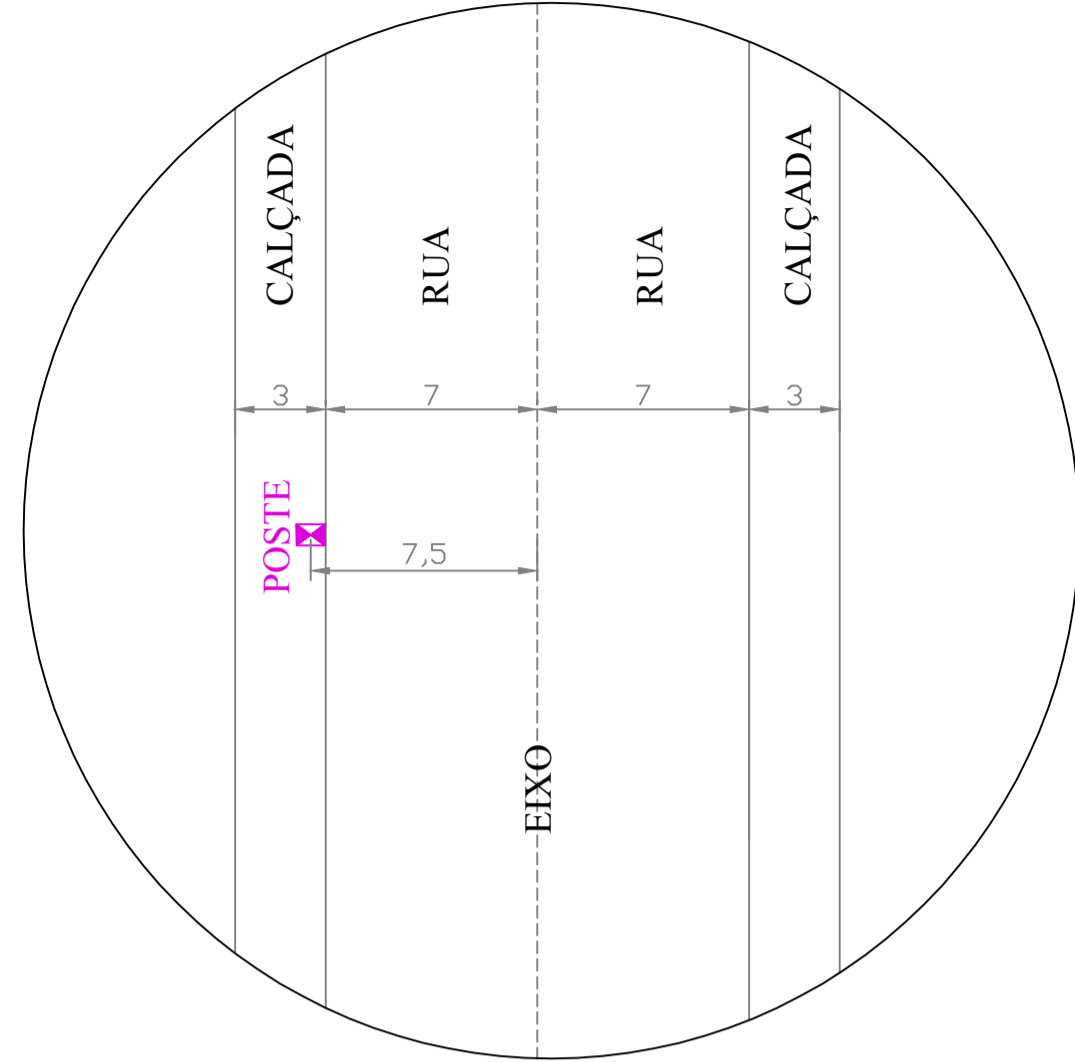

Legenda Iluminação Pública

(22) Luminária para poste, LED 150W - 5000k, luz branca com Braço galvanizado curvo de 1.1/2" x3m.

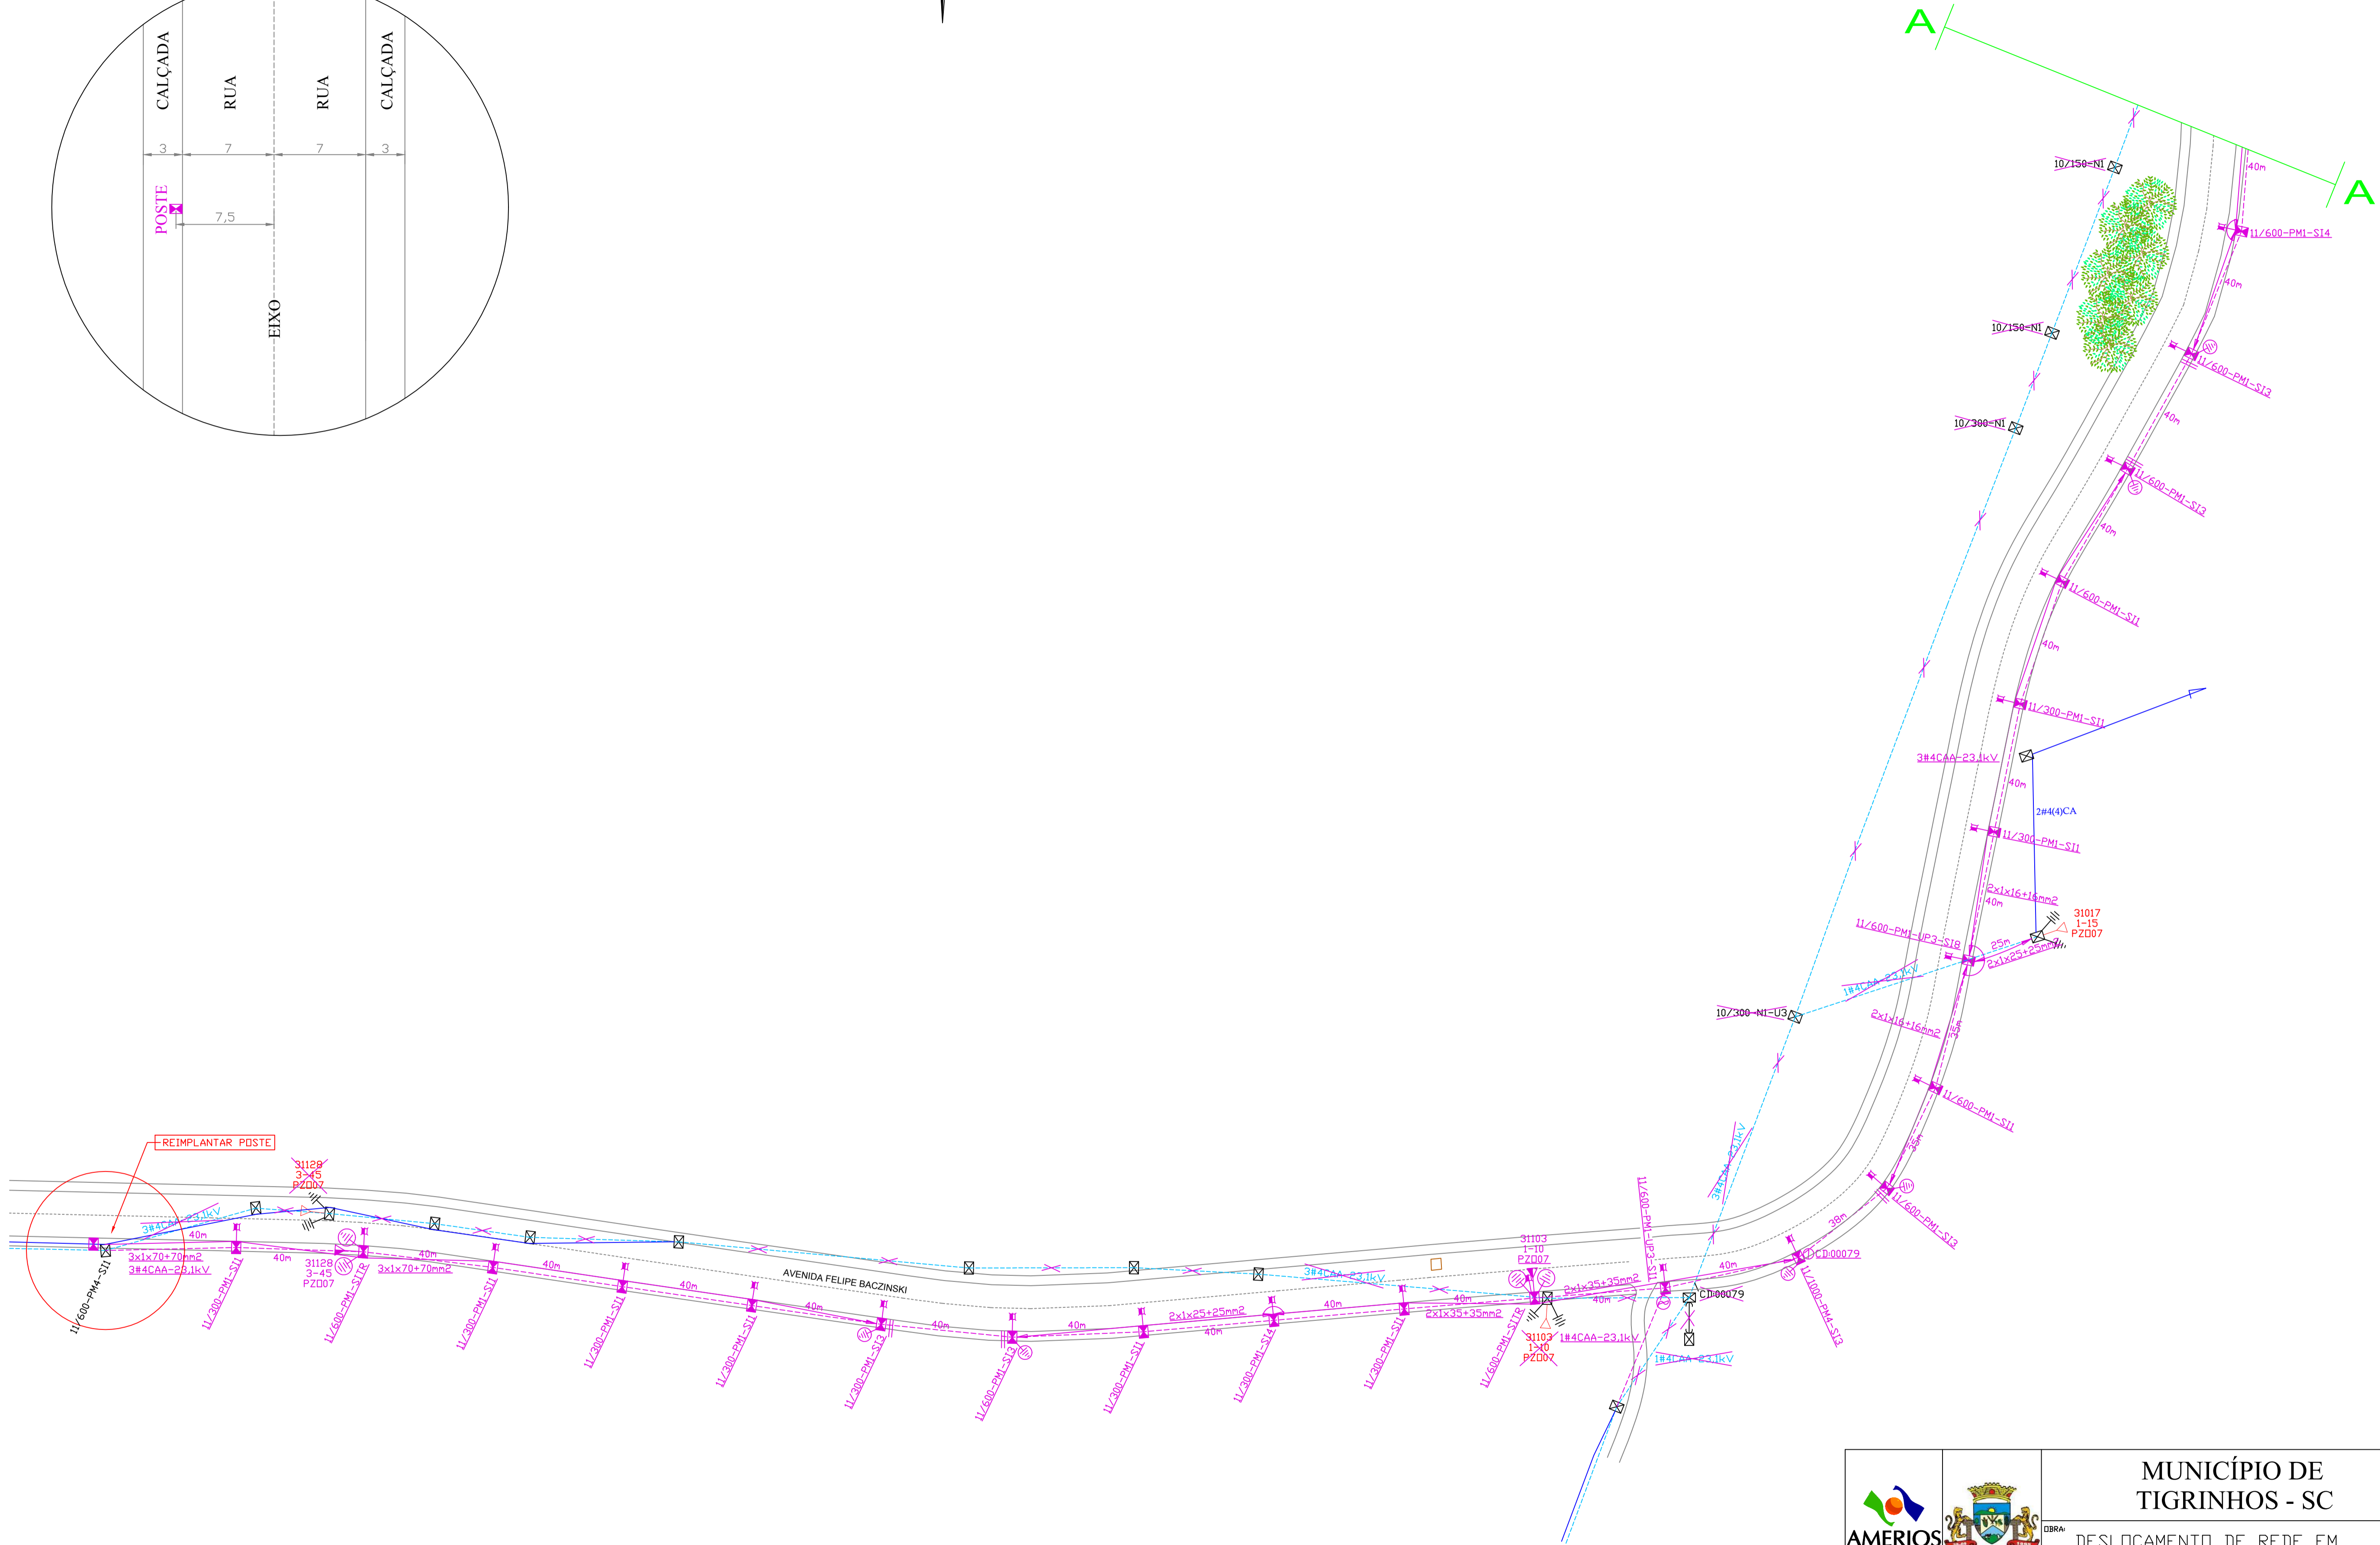

				MUNICÍPIO DE TIGRINHOS - SC	
				DBR: DESLOCAMENTO DE REDE EM MÉDIA E BAIXA TENSÃO	
RESPONSÁVEL TÉCNICO	MAURO DAGOSTIN ENGENHEIRO ELETRICISTA CREA/SC. 104348-0			ASS. RESP. TÉCNICO	
ESPECIFICAÇÕES	DESLOCAMENTO DE REDE EM MÉDIA E BAIXA TENSÃO				
PROPRIETÁRIO	MUNICÍPIO DE TIGRINHOS-SC			ASSINATURA DO PREFEITO	
LICHA: AVENIDA FELIPE BACZKINSKI ATÉ LINHA TIGRE	Nº RESOLUÇÃO	01/2020/DEZ/		DERLI ANTONIO DE OLIVEIRA	
					1