




NORTE

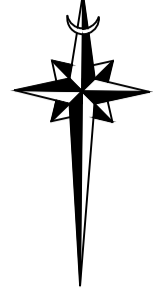

### Legenda Iluminação Pública

— (24) Luminária para poste, LED 150W - 5000k, luz branca com Braço galvanizado curvo de 1.1/2" x3m.

### LEGENDA

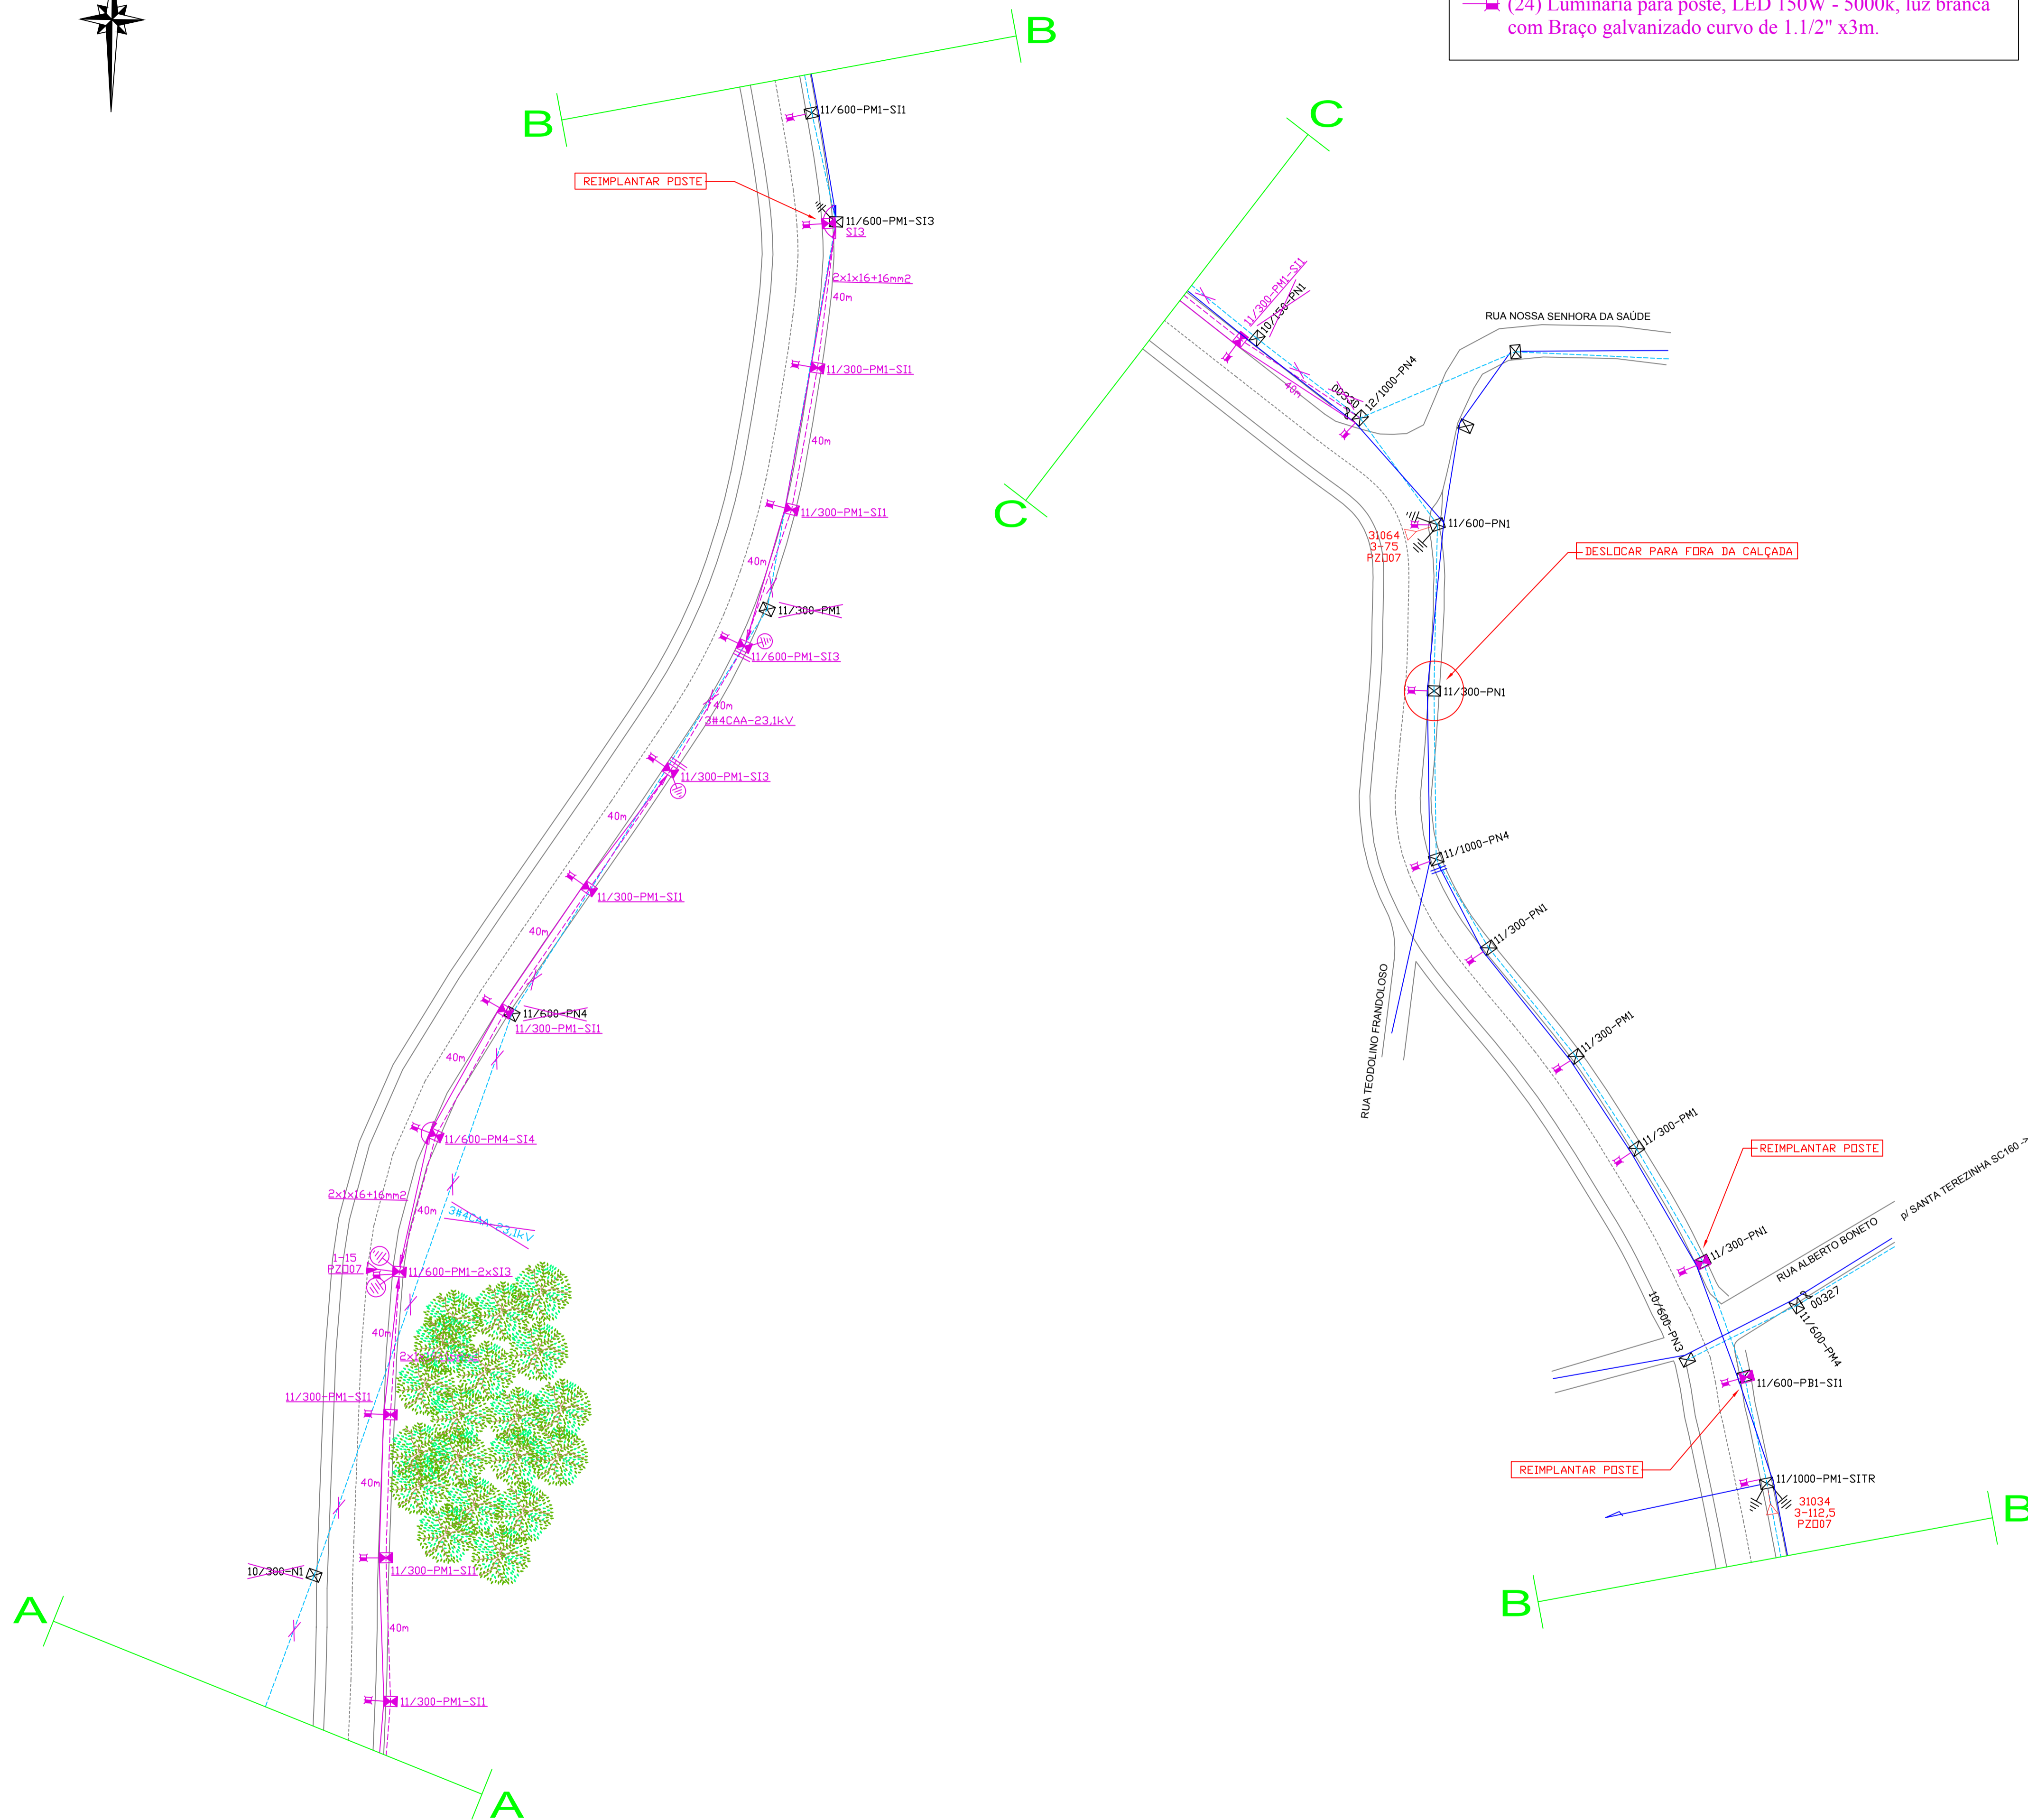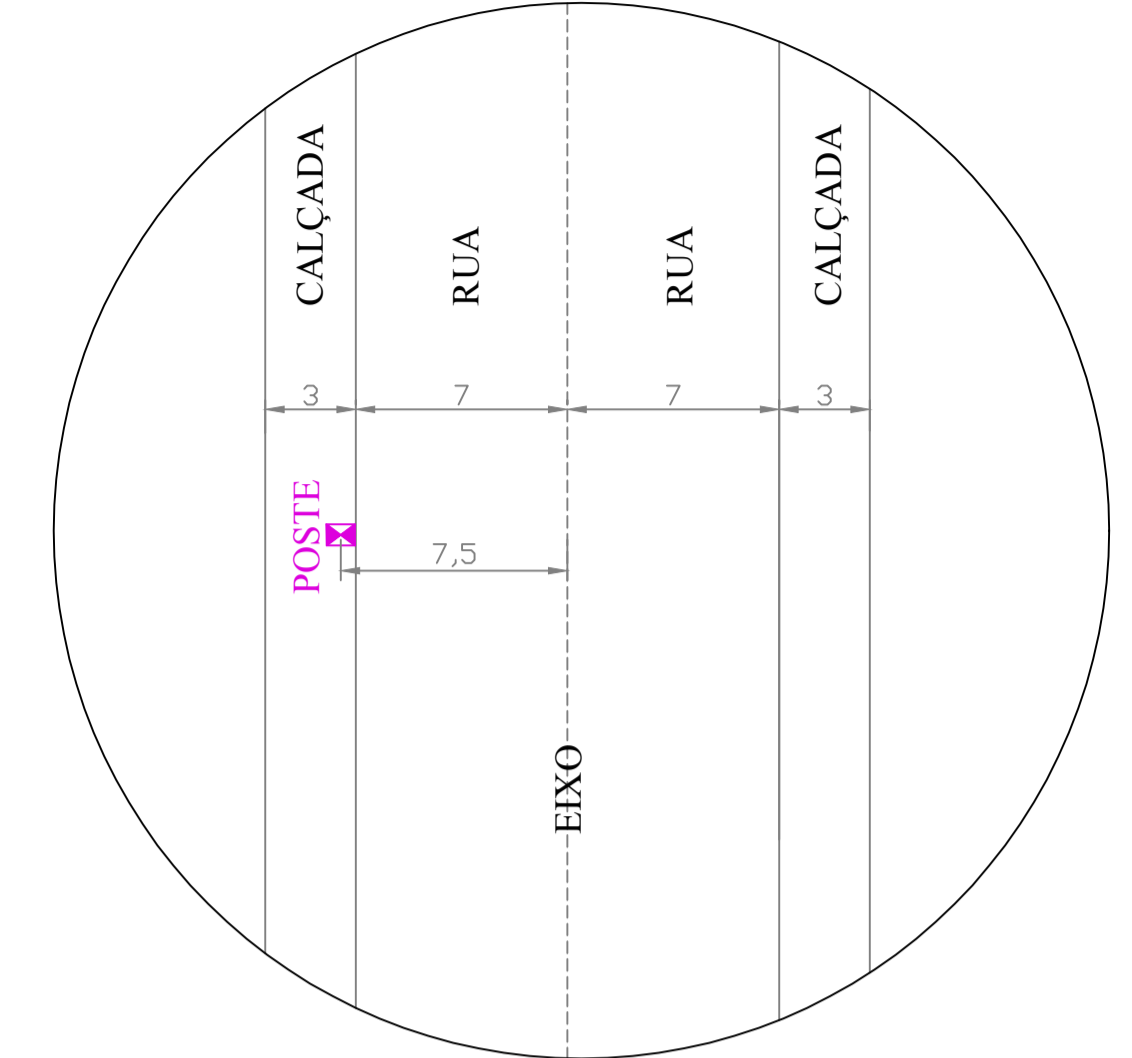

				<b>MUNICÍPIO DE TIGRINHOS - SC</b>	
		DBR		DESLOCAMENTO DE REDE EM MÉDIA E BAIXA TENSÃO	
RESPONSÁVEL TÉCNICO	MAURO DAGOSTIN ENGENHEIRO ELETRICISTA CREA/SC. 104348-0			ASS. RESP. TÉCNICO	
ESPECIFICAÇÕES	DESLOCAMENTO DE REDE EM MÉDIA E BAIXA TENSÃO				
PROPRIETÁRIO	MUNICÍPIO DE TIGRINHOS-SC			ASSINATURA DO PREFEITO	FOLHA
LICENÇA	AVENIDA FELIPE BACKZINSKI ATE LINHA TIGRE	Nº RESENSO	01/2020/DEZ/	DERLI ANTONIO DE OLIVEIRA	2