




NORTE

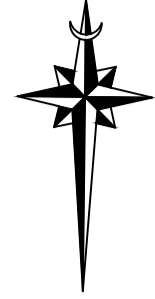

Legenda Iluminação Pública

— (11) Luminária para poste, LED 150W - 5000k, luz branca com Braço galvanizado curvo de 1.1/2" x3m.

LEGENDA

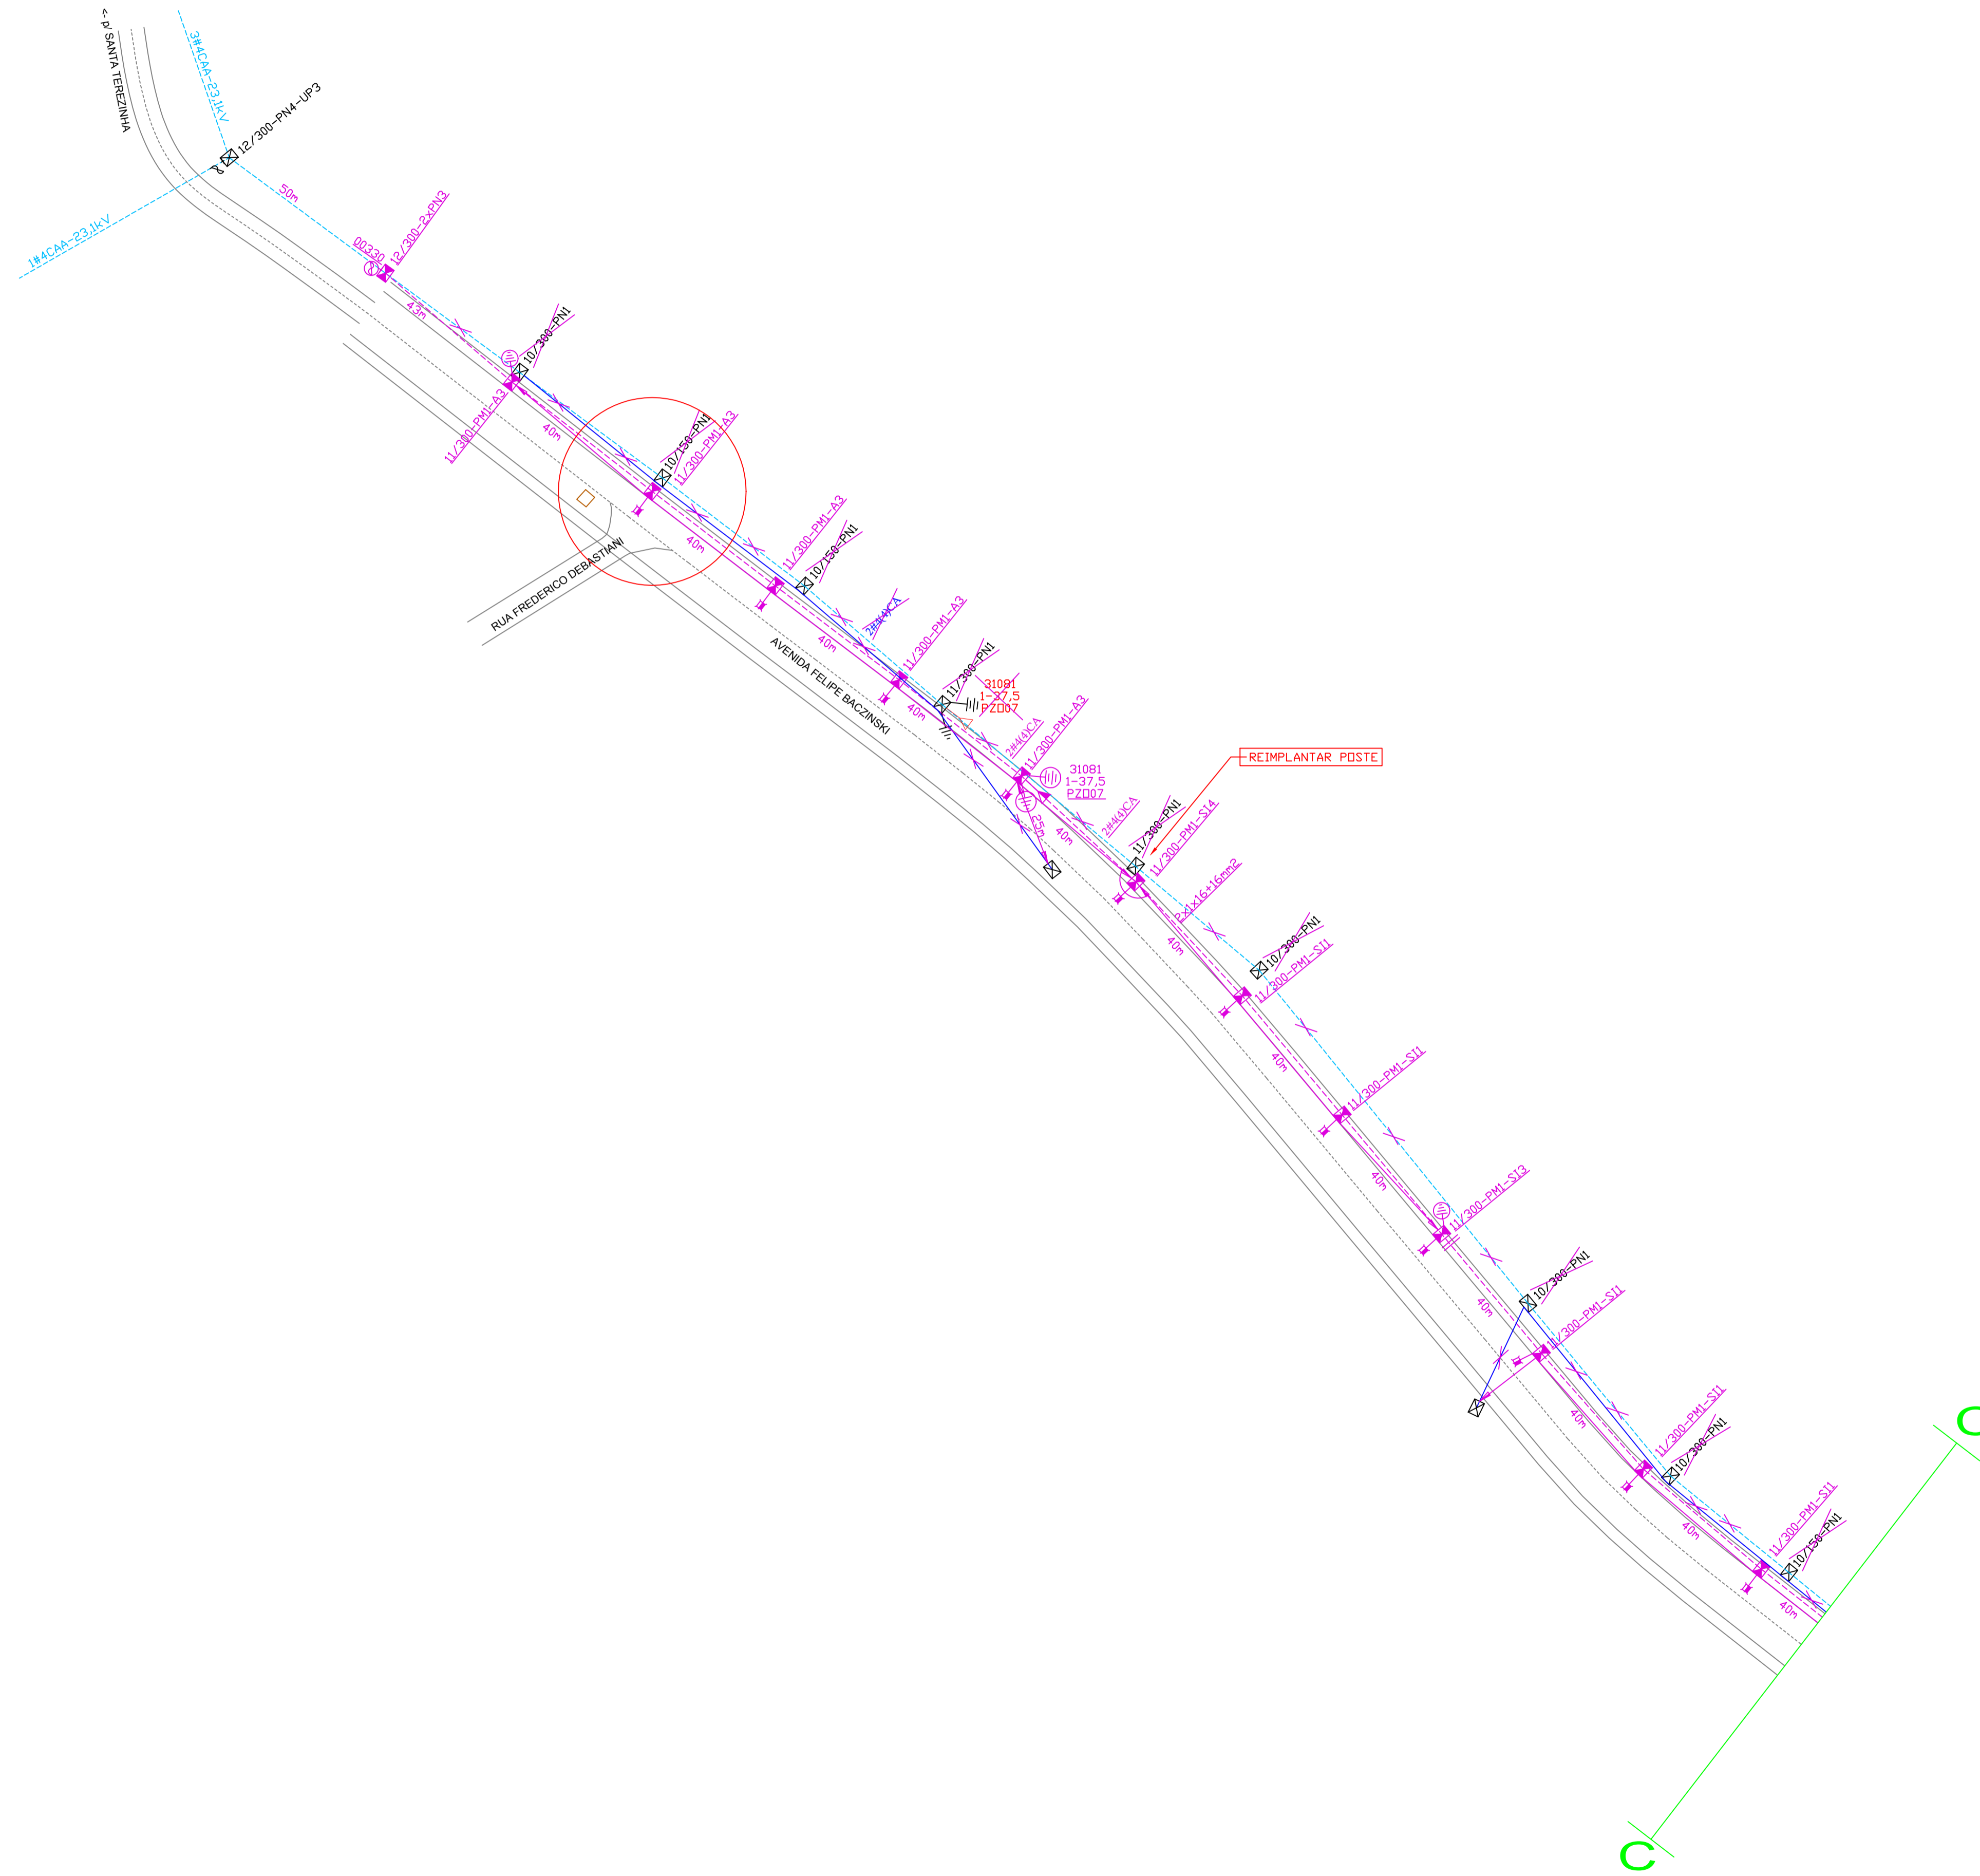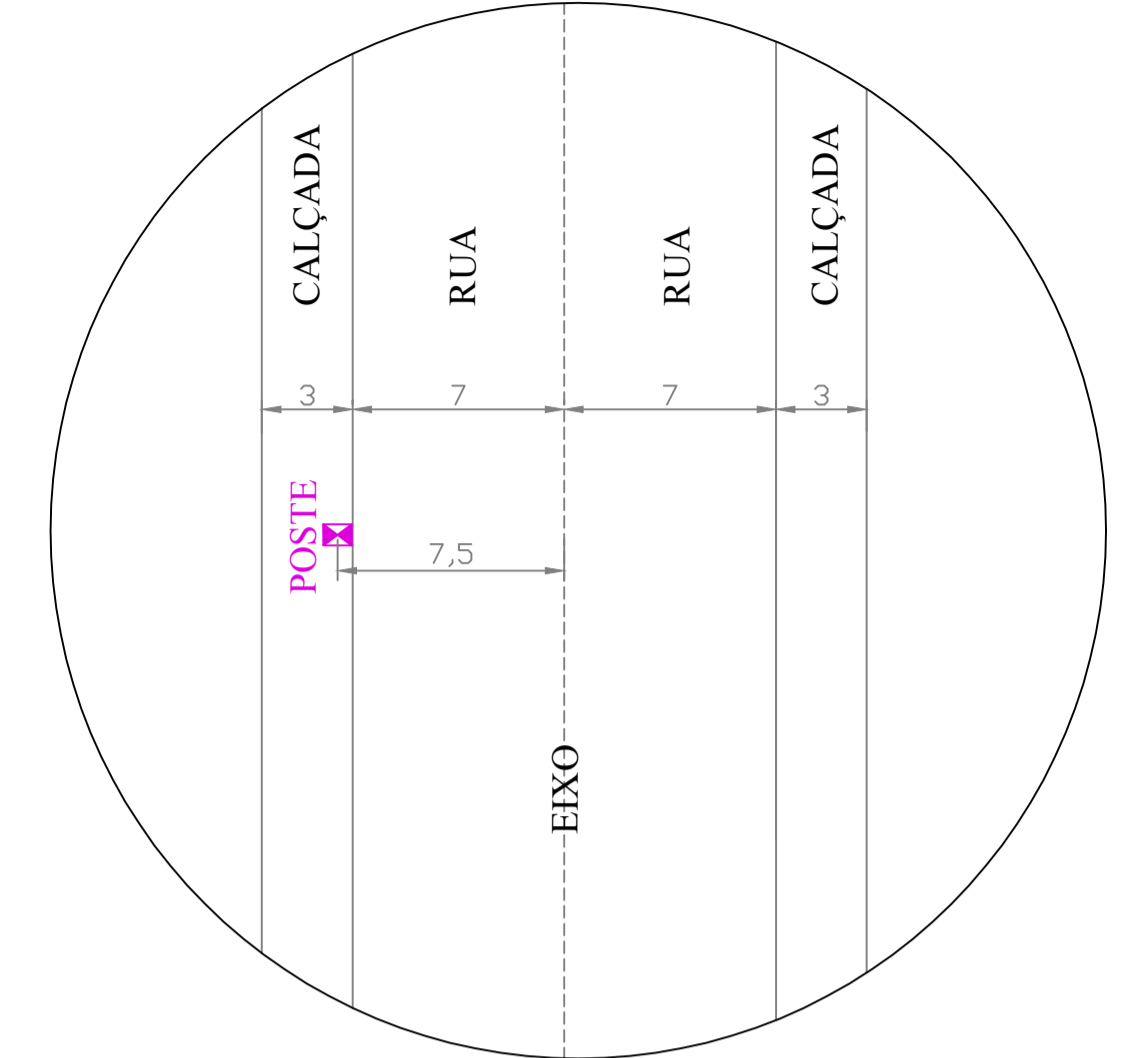

 		MUNICÍPIO DE TIGRINHOS - SC	
		DESLOCAMENTO DE REDE EM MÉDIA E BAIXA TENSÃO	
RESPONSÁVEL TÉCNICO	MAURO DAGOSTIN ENGENHEIRO ELETRICISTA CREA/SC. 104349-0	ASS. RESP. TÉCNICO	
ESPECIFICAÇÕES	DESLOCAMENTO DE REDE EM MÉDIA E BAIXA TENSÃO		
PROPRIETÁRIO	MUNICÍPIO DE TIGRINHOS-SC		ASSINATURA DO PREFEITO
LUGAR	AVENIDA FELIPE BACKZINSKI ATE LINHA TIGRE	Nº RESENHO	01/2020/DEZ/
		ASSINATURA	DERLI ANTONIO DE OLIVEIRA
		FOLHA	3