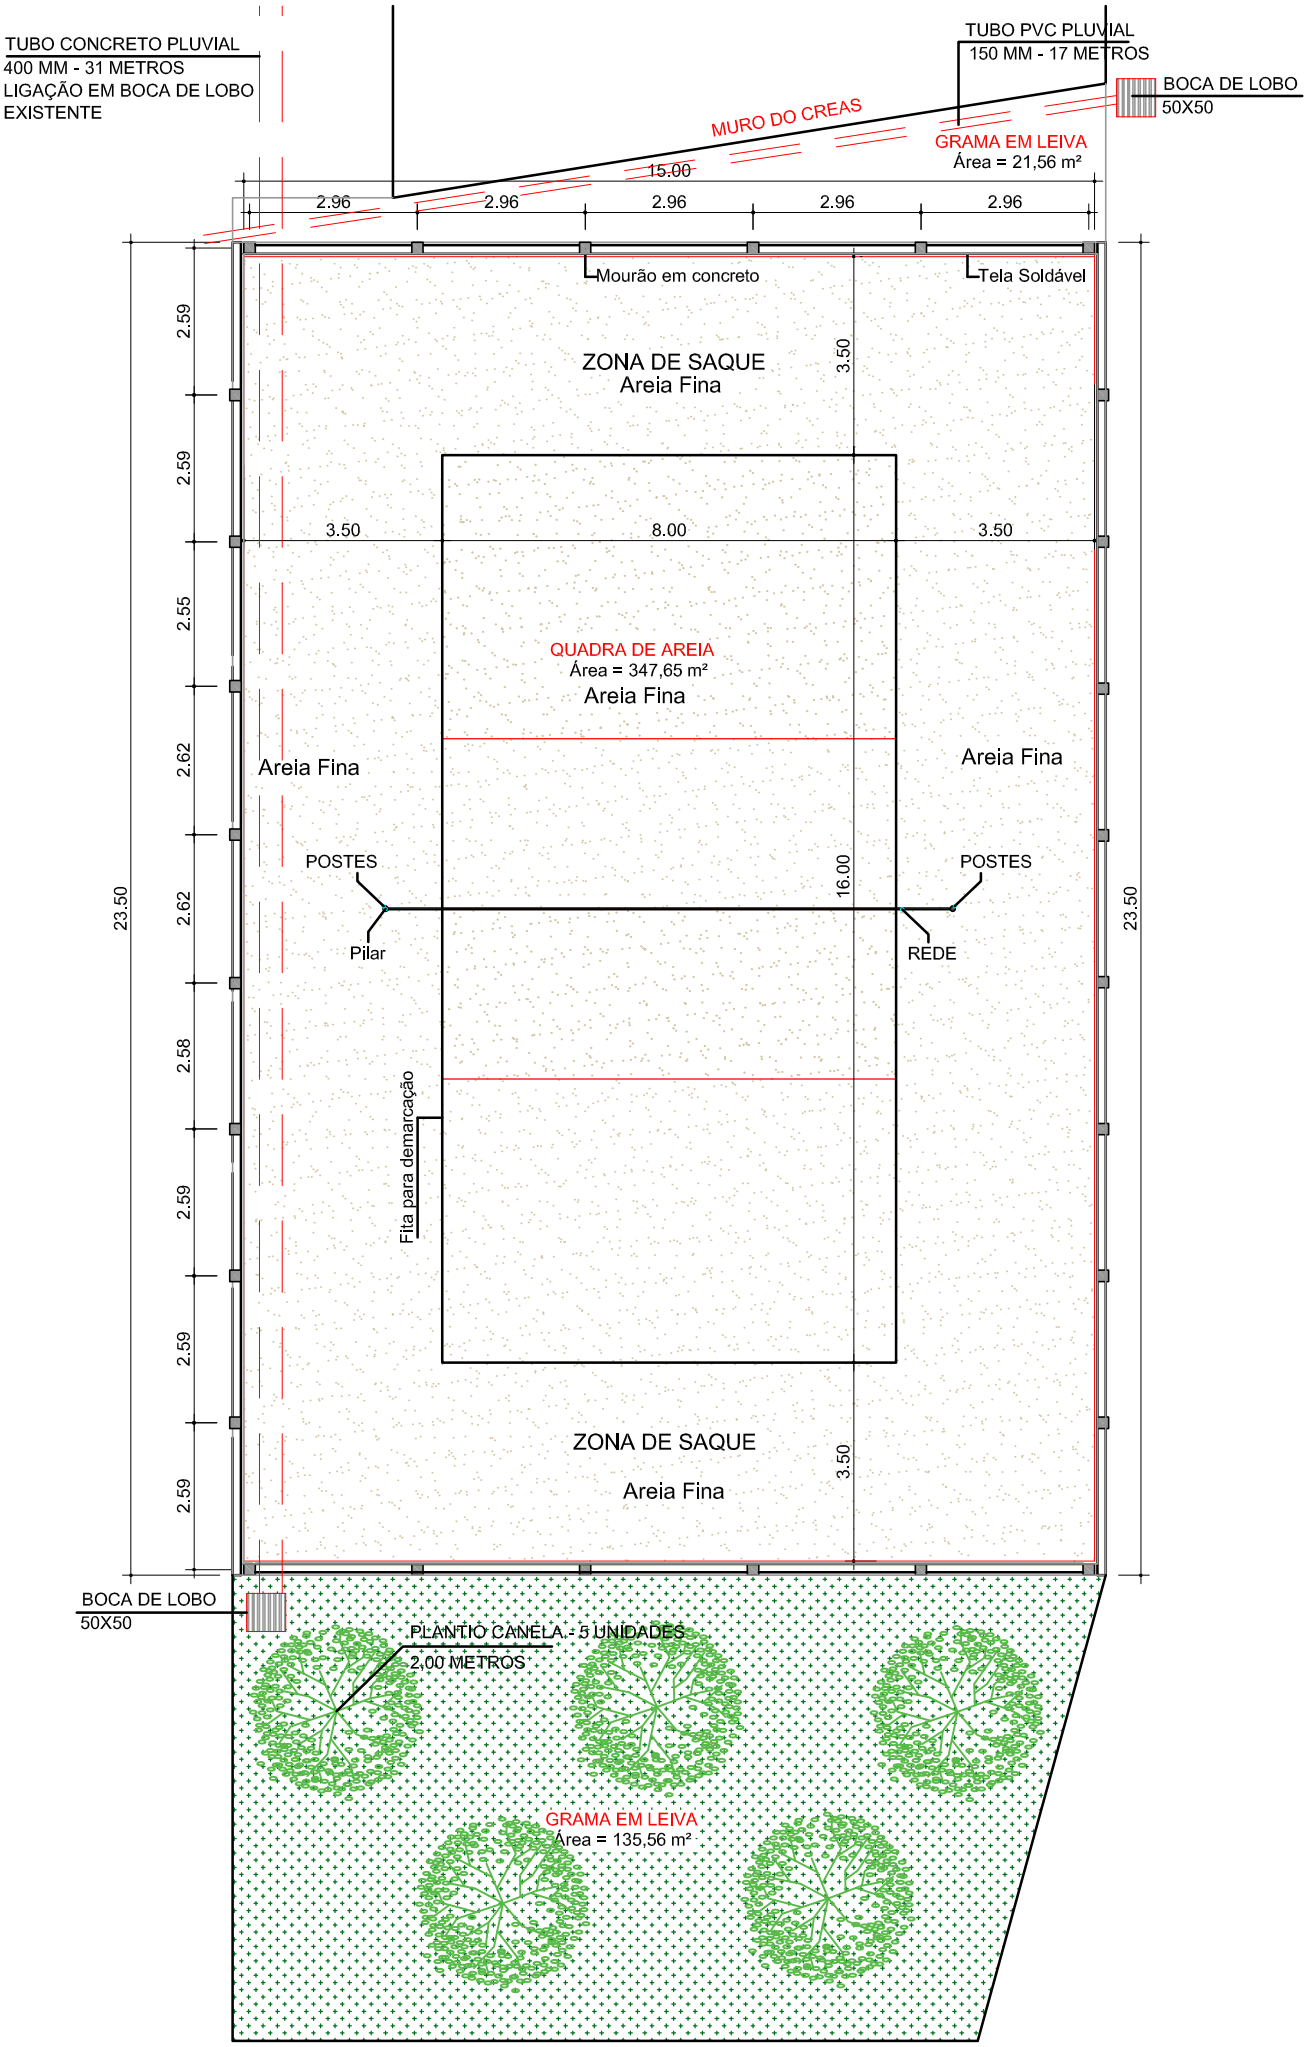

PLANTA BAIXA

ÁREA: 347,65 m²

ESC.: 1/75