
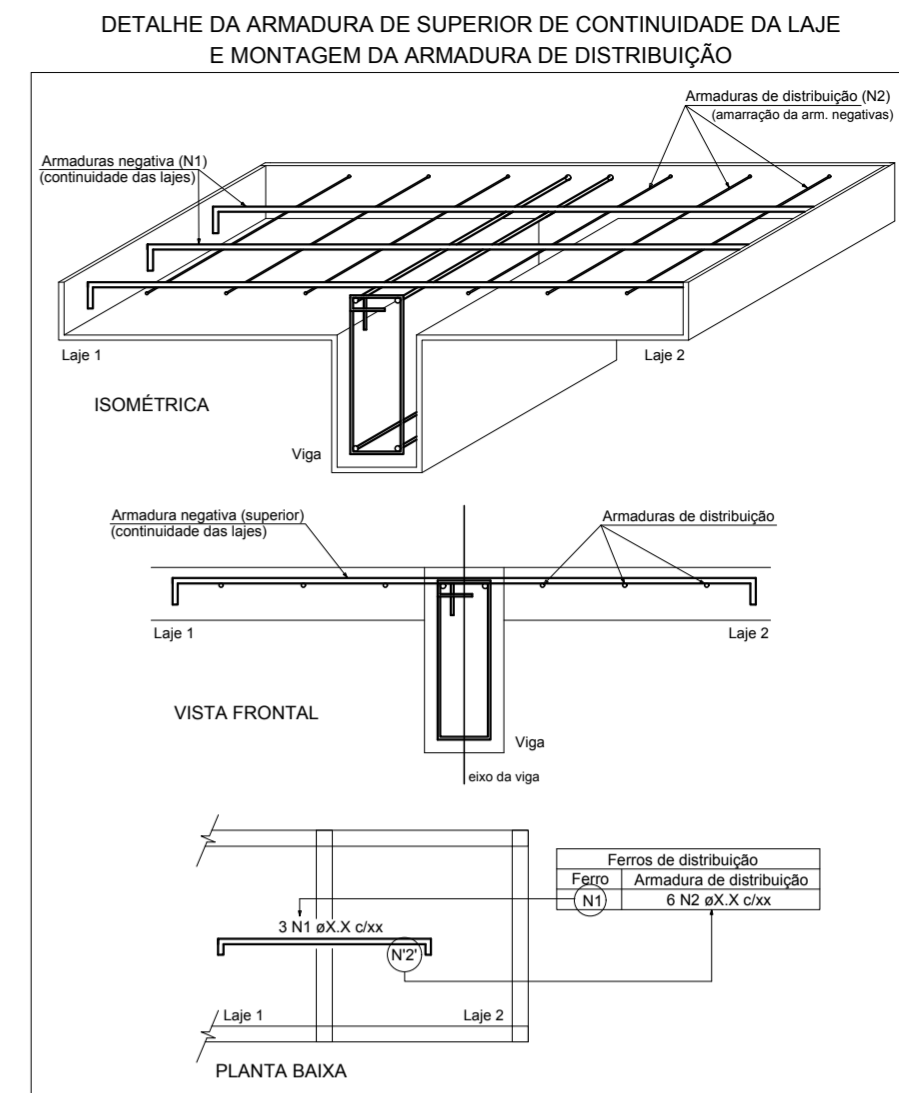


Feros de distribuição	
Ferro	Armadura de distribuição
N1	6 N2 ø5.0 c/20 C=95
N3	4 N2 ø5.0 c/20 C=95
N4	4 N5 ø5.0 c/20 C=49
N7	7 N6 ø5.0 c/18 C=51

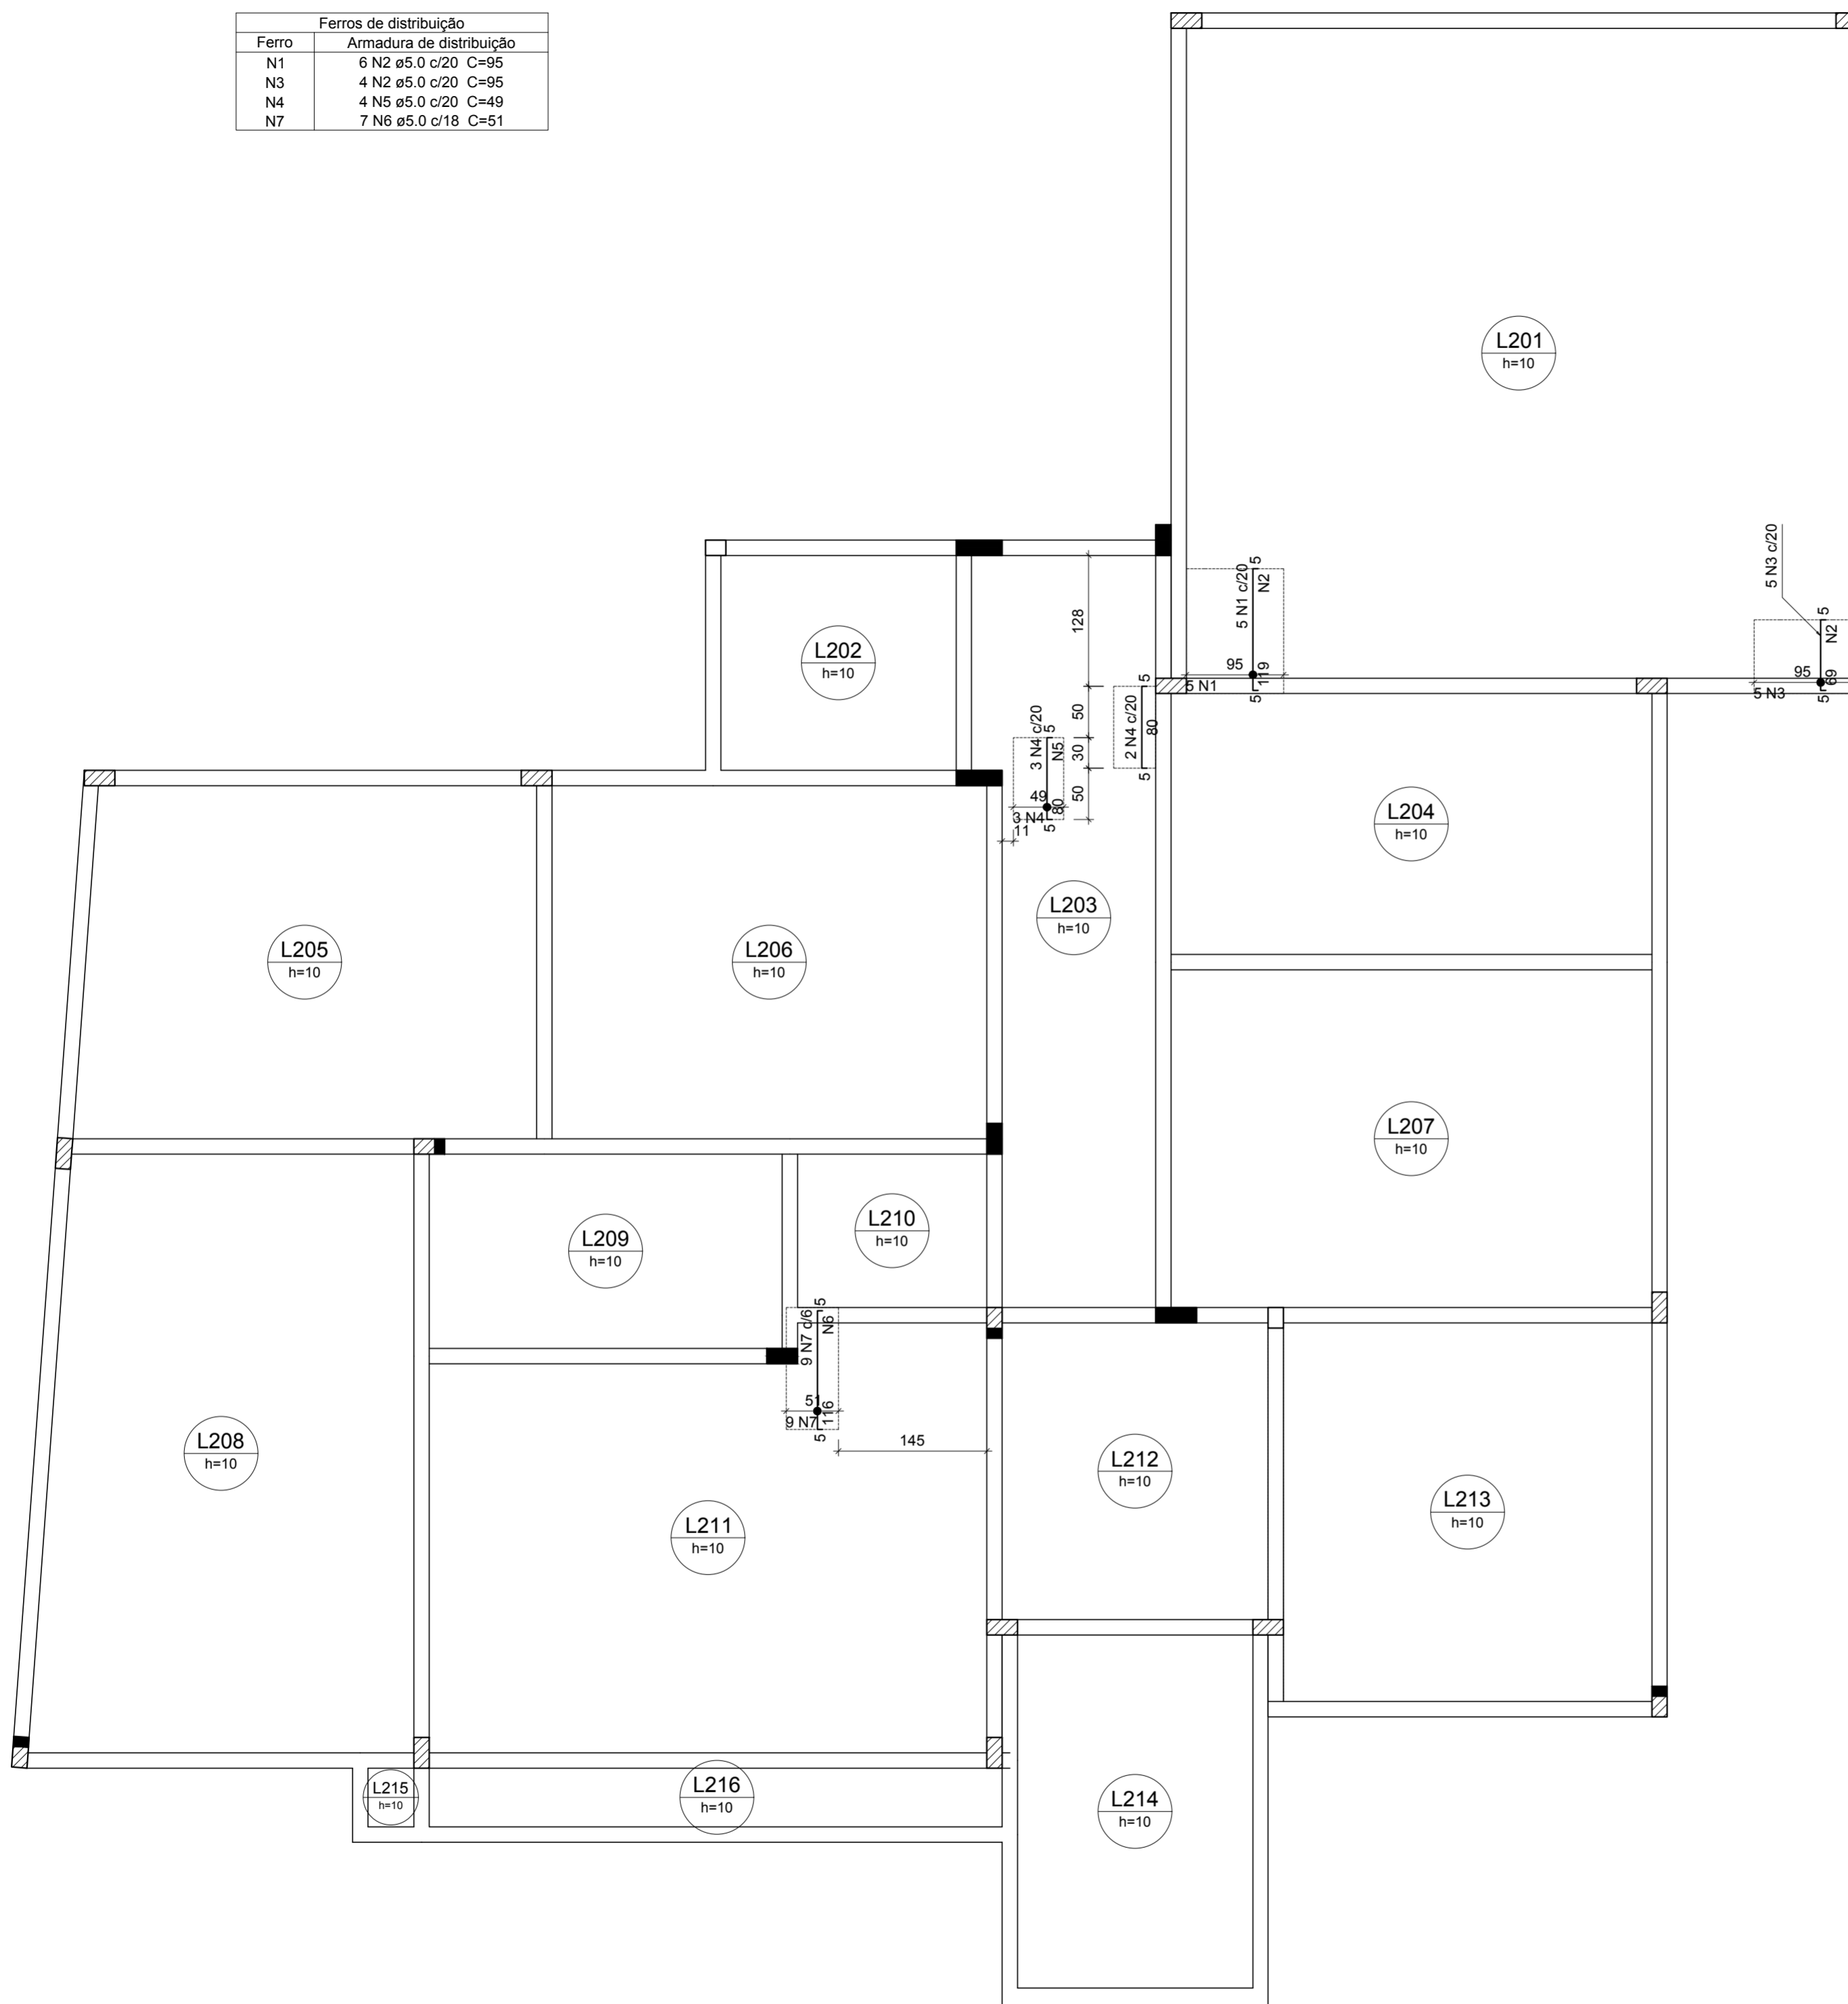

ANOTAÇÕES:

TÍTULO: REFORMA E AMPLIAÇÃO CENTRO EDUCACIONAL PROFESSOR IVO LUIZ HONNEF	CIDADE: TIGRINHOS- SC
CONTEÚDO PRANCHA: PROJETO ESTRUTURAL	DATA: DEZEMBRO/2021
PROPRIETÁRIO: Município de Tigrinhos	PRANCHA: 12 12
ENDEREÇO DA OBRA: Rua Valdemar Stieler	

PREFEITO:

DERLI ANTÔNIO DE OLIVEIRA
Prefeito

RESPONSÁVEL TÉCNICO:

GUILHERME FIOR
Engenheiro Civil
CREA/SC - 163749-0

Armação negativa das lajes do pavimento COBERTURA (Eixo Y)

escala 1:50



GUILHERME FIOR
Engenheiro Civil
CREA/SC - 163749-0
(49) 9 8865-1371