


**PLANTA BAIXA**  
 ESC. 1/50  
 ÁREA TOTAL= 217,45m²

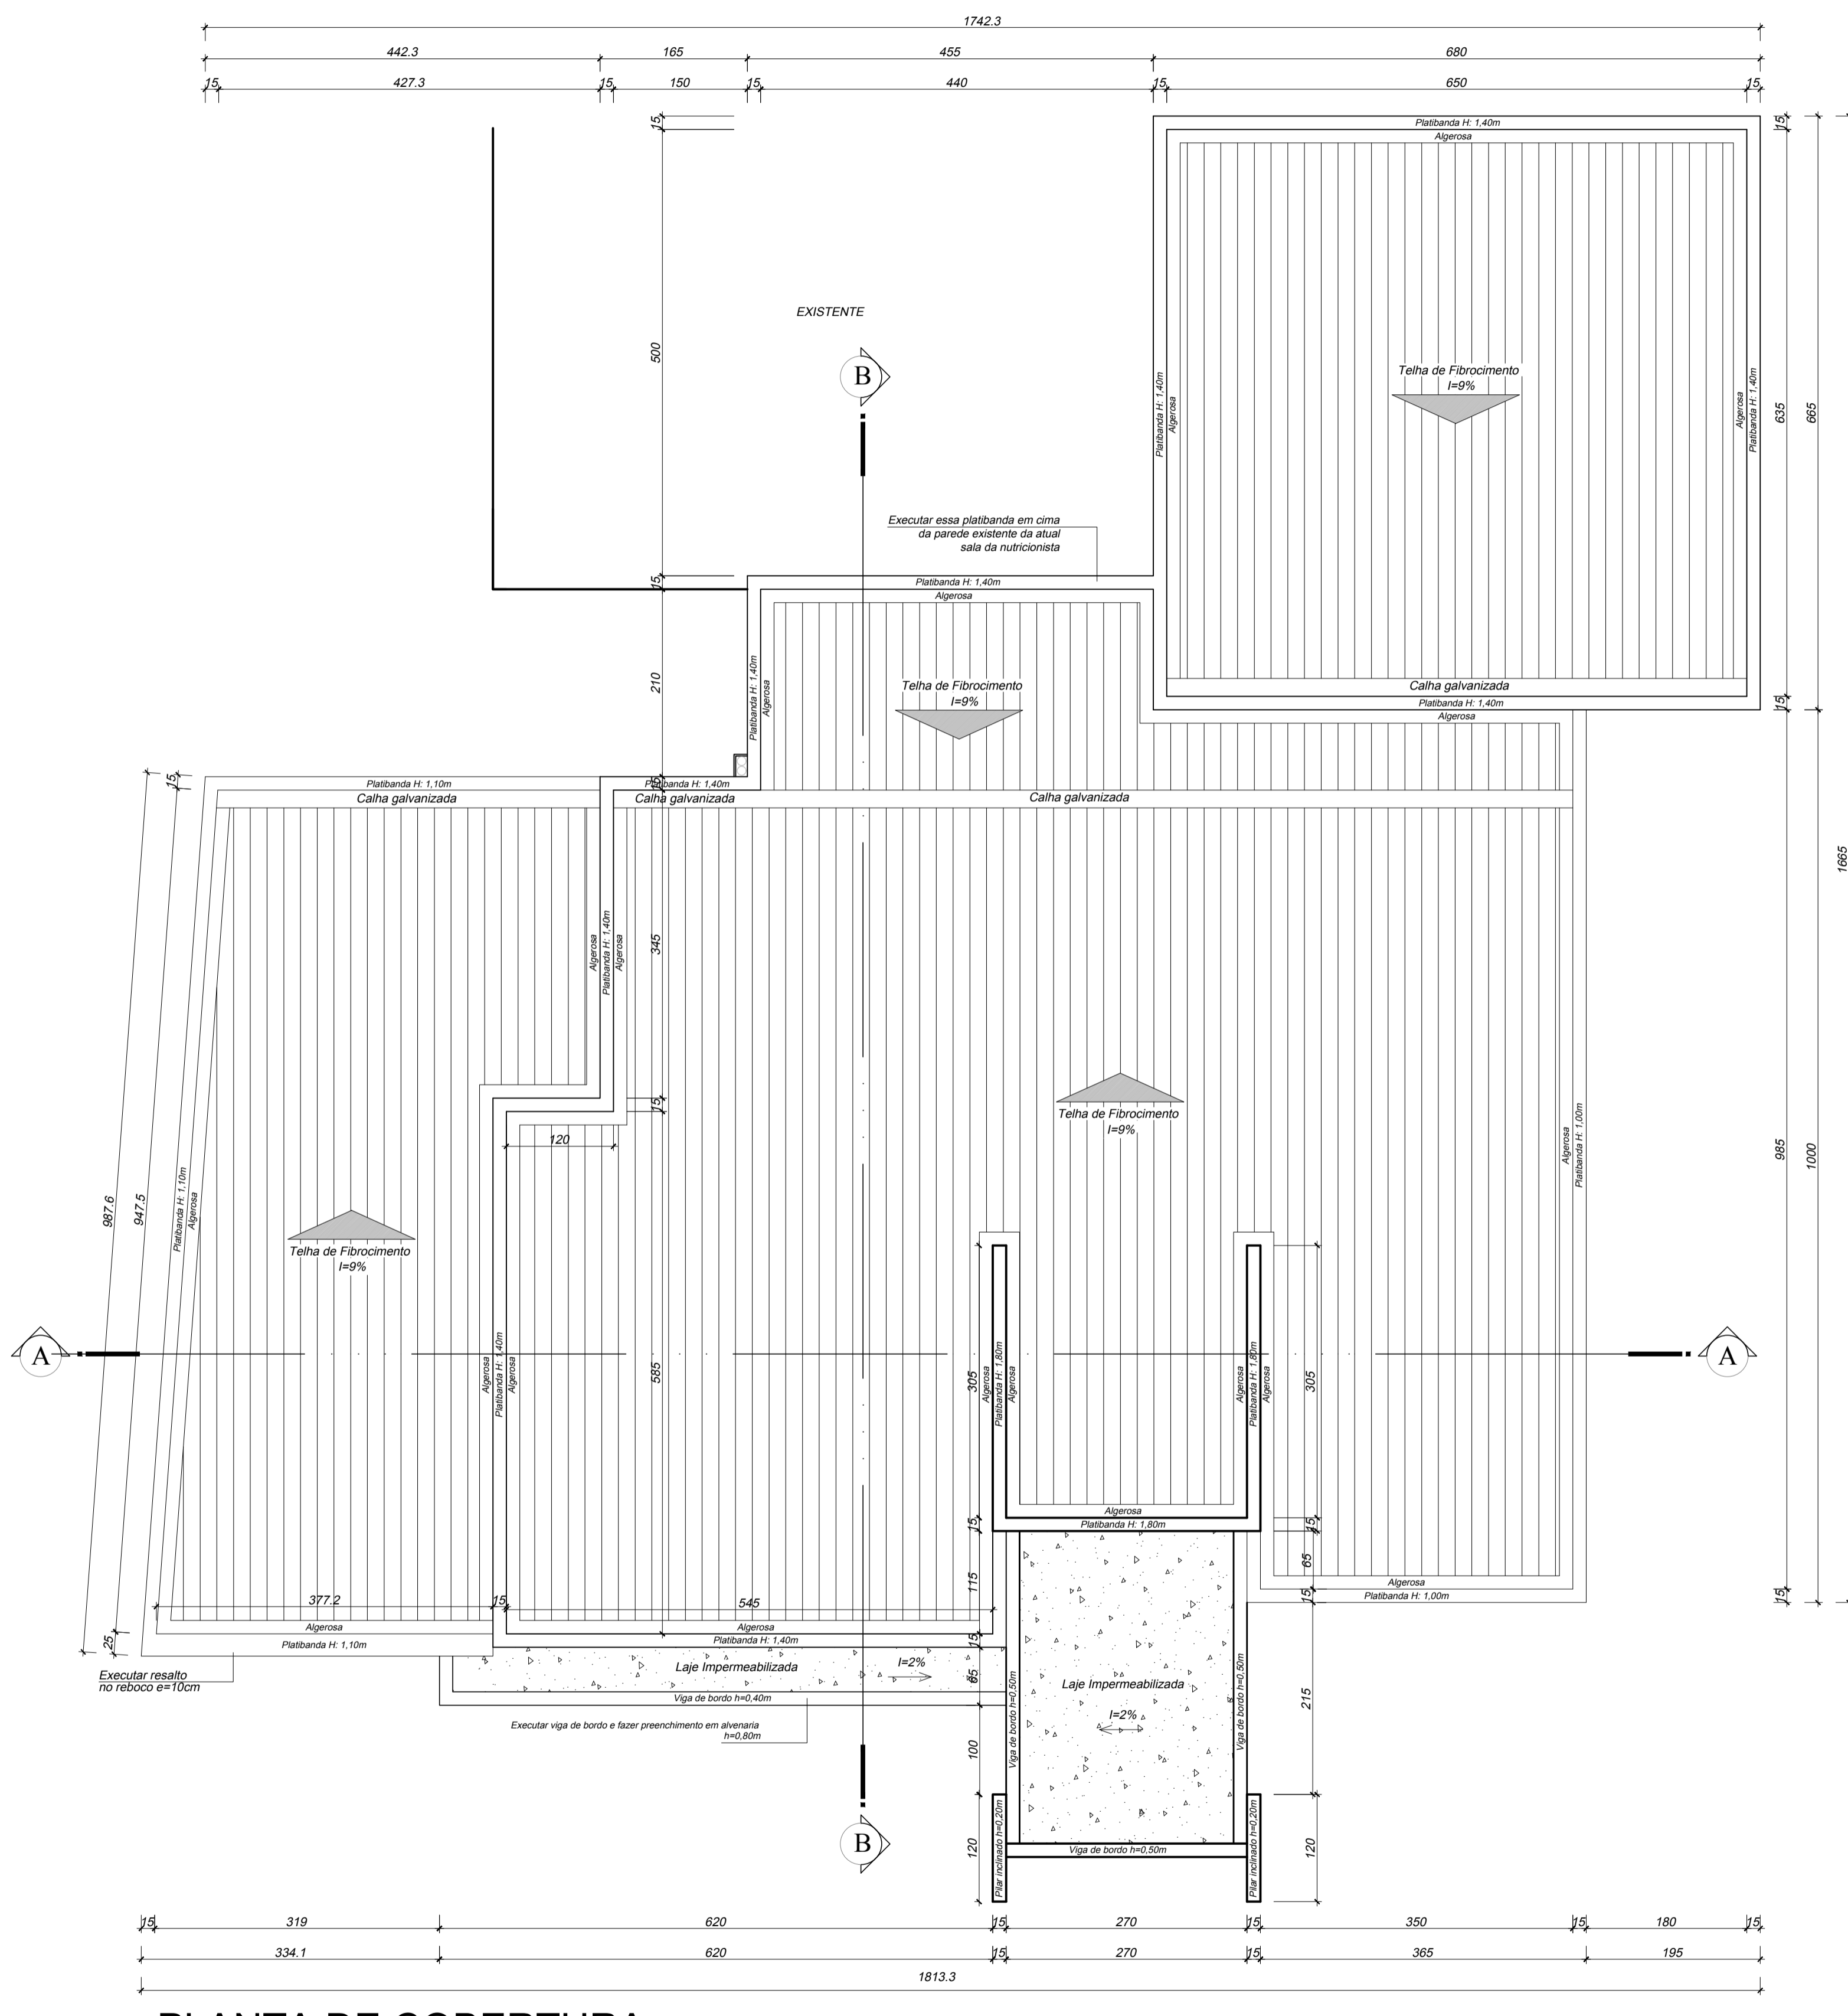

**PLANTA DE COBERTURA**  
 ESC. 1/50

**ANOTAÇÕES:**

TÍTULO: <b>REFORMA E AMPLIAÇÃO CENTRO EDUCACIONAL PROFESSOR IVO LUIZ HONNEF</b>	DEDADE: TIGRINHOS- SC
CONTEÚDO PRINCIPAL: PLANTA BAIXA E PLANTA DE COBERTURA DA AMPLIAÇÃO	DATA: FEVEREIRO/2022
PROPRIETÁRIO: Município de Tigrinhos	FRANCA: <b>03</b>
ENFERMEIRO DA OBRA: Rua Valdemar Stielor	<b>05</b>

PREFEITO:  DERLI ANTÔNIO DE OLIVEIRA Prefeito
RESPONSÁVEL TÉCNICO:  GUILHERME FIOR Engenheiro Civil CREA/SC - 163749-0

 <b>GUILHERME FIOR</b> Engenheiro Civil eng.guilhermefior@gmail.com	<b>GUILHERME FIOR</b> Engenheiro Civil CREA/SC - 163749-0 (49) 9 8865-1371
---	---