
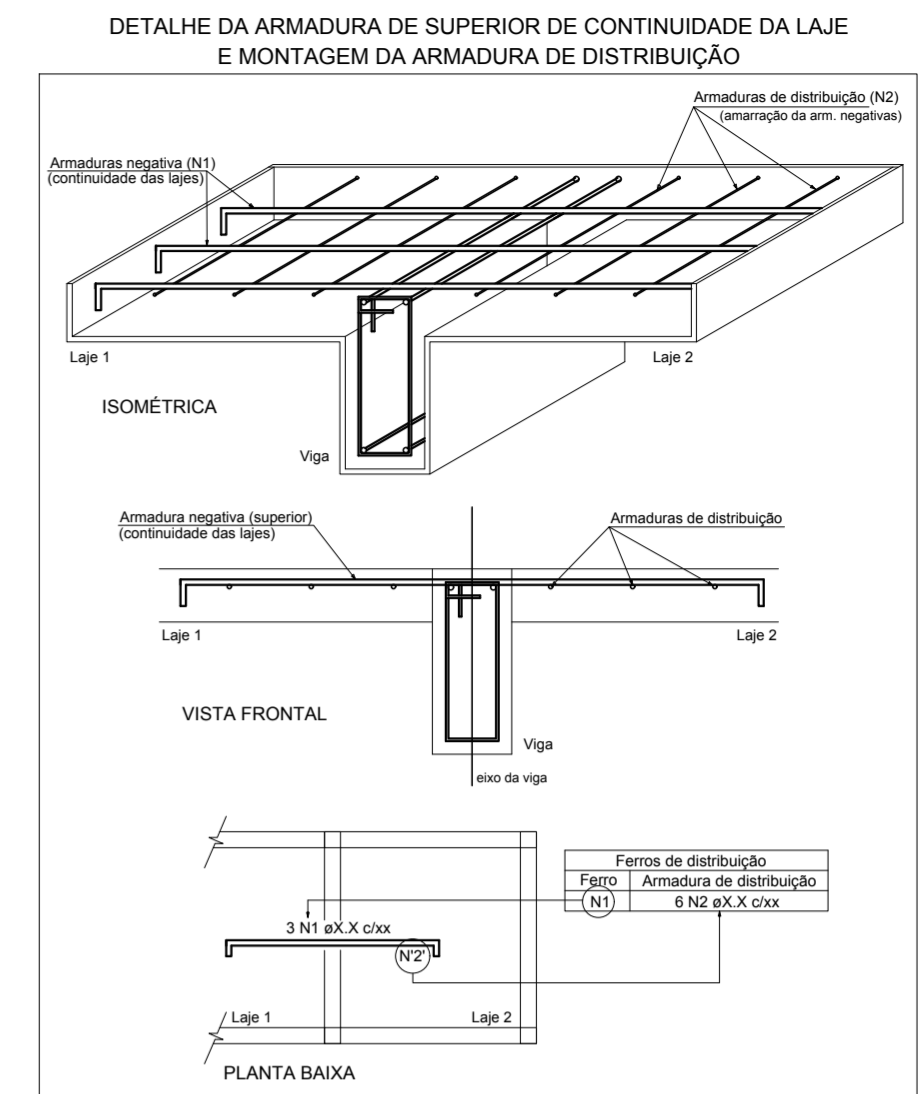


Feros de distribuição	
Ferro	Armadura de distribuição
N1	4 N2 ø5.0 c/20 C=50
N6	7 N3 ø5.0 c/20 C=48
N4	5 N5 ø5.0 c/20 C=43

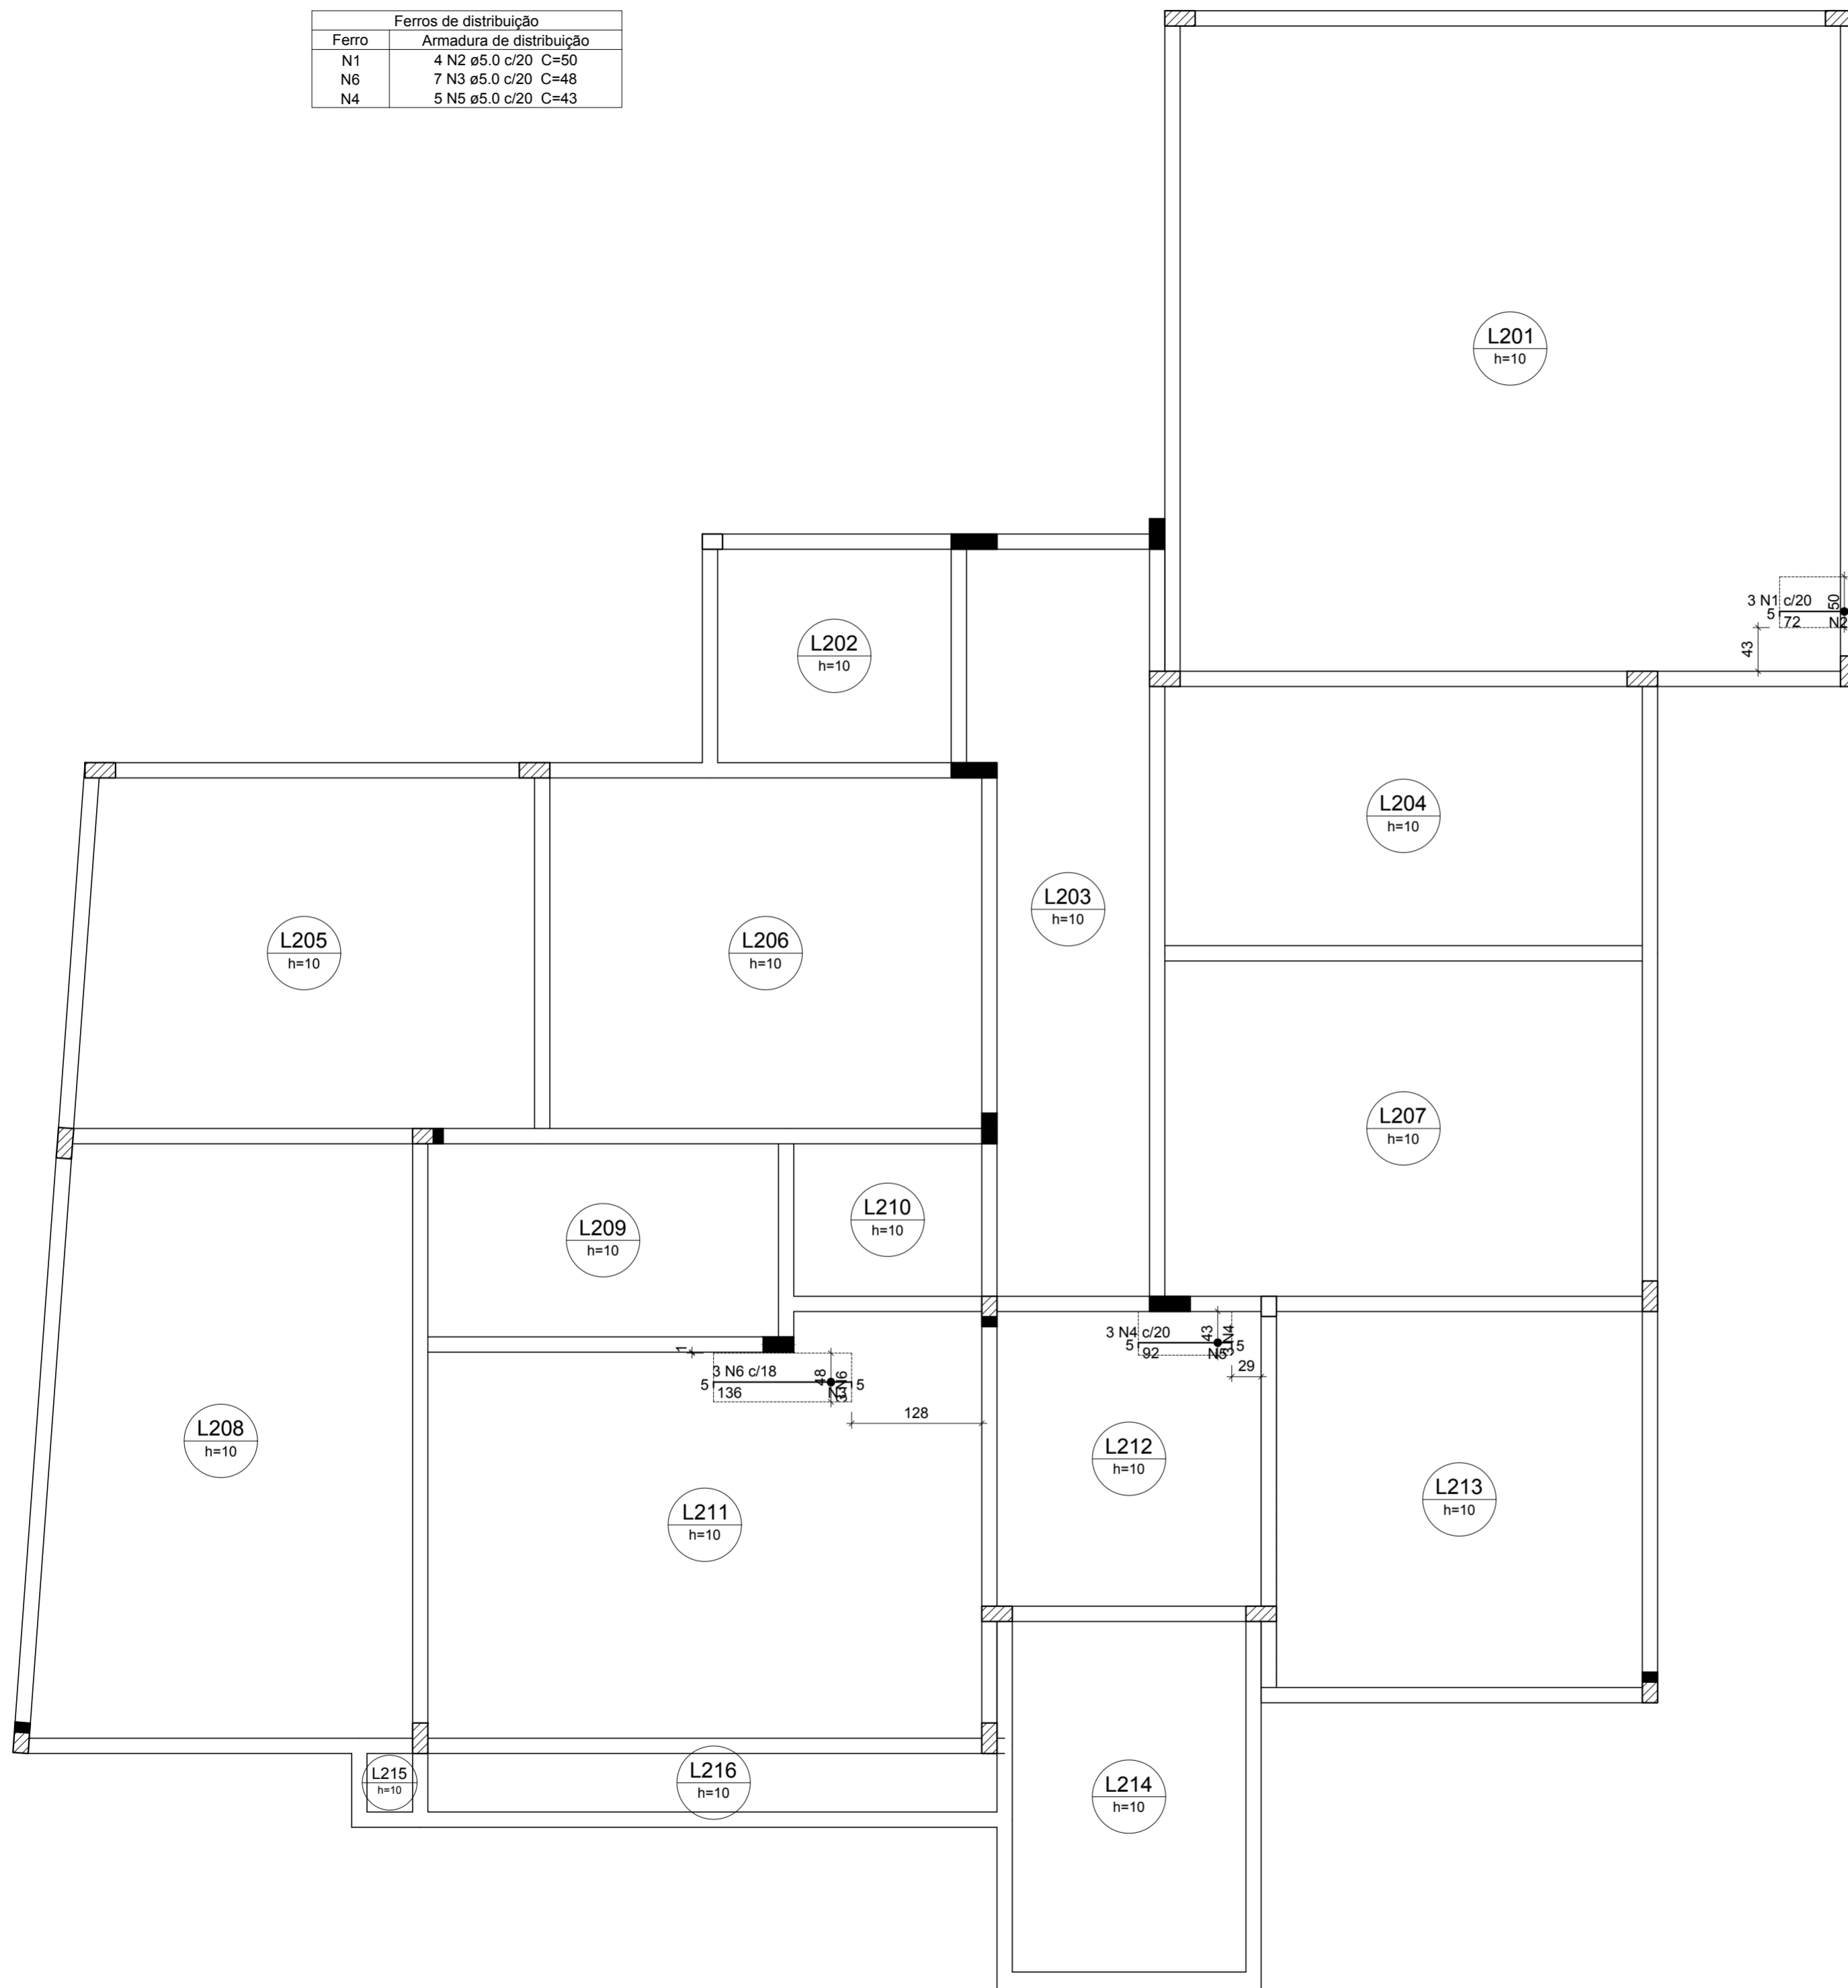


ANOTAÇÕES:

TÍTULO: <b>REFORMA E AMPLIAÇÃO CENTRO EDUCACIONAL PROFESSOR IVO LUIZ HONNEF</b>	CIDADE: TIGRINHOS- SC
CONTEÚDO PRANCHA: PROJETO ESTRUTURAL	DATA: DEZEMBRO/2021
PROPRIETÁRIO: Município de Tigrinhos	PRANCHA: <b>11</b> 12
ENDEREÇO DA OBRA: Rua Valdemar Stielér	

PREFEITO:  
  
DERLI ANTÔNIO DE OLIVEIRA  
Prefeito

RESPONSÁVEL TÉCNICO:  
  
GUILHERME FIOR  
Engenheiro Civil  
CREA/SC - 163749-0

Armação negativa das lajes do pavimento COBERTURA (Eixo X)  
escala 1:50



GUILHERME FIOR  
Engenheiro Civil  
CREA/SC - 163749-0  
(49) 9 8865-1371