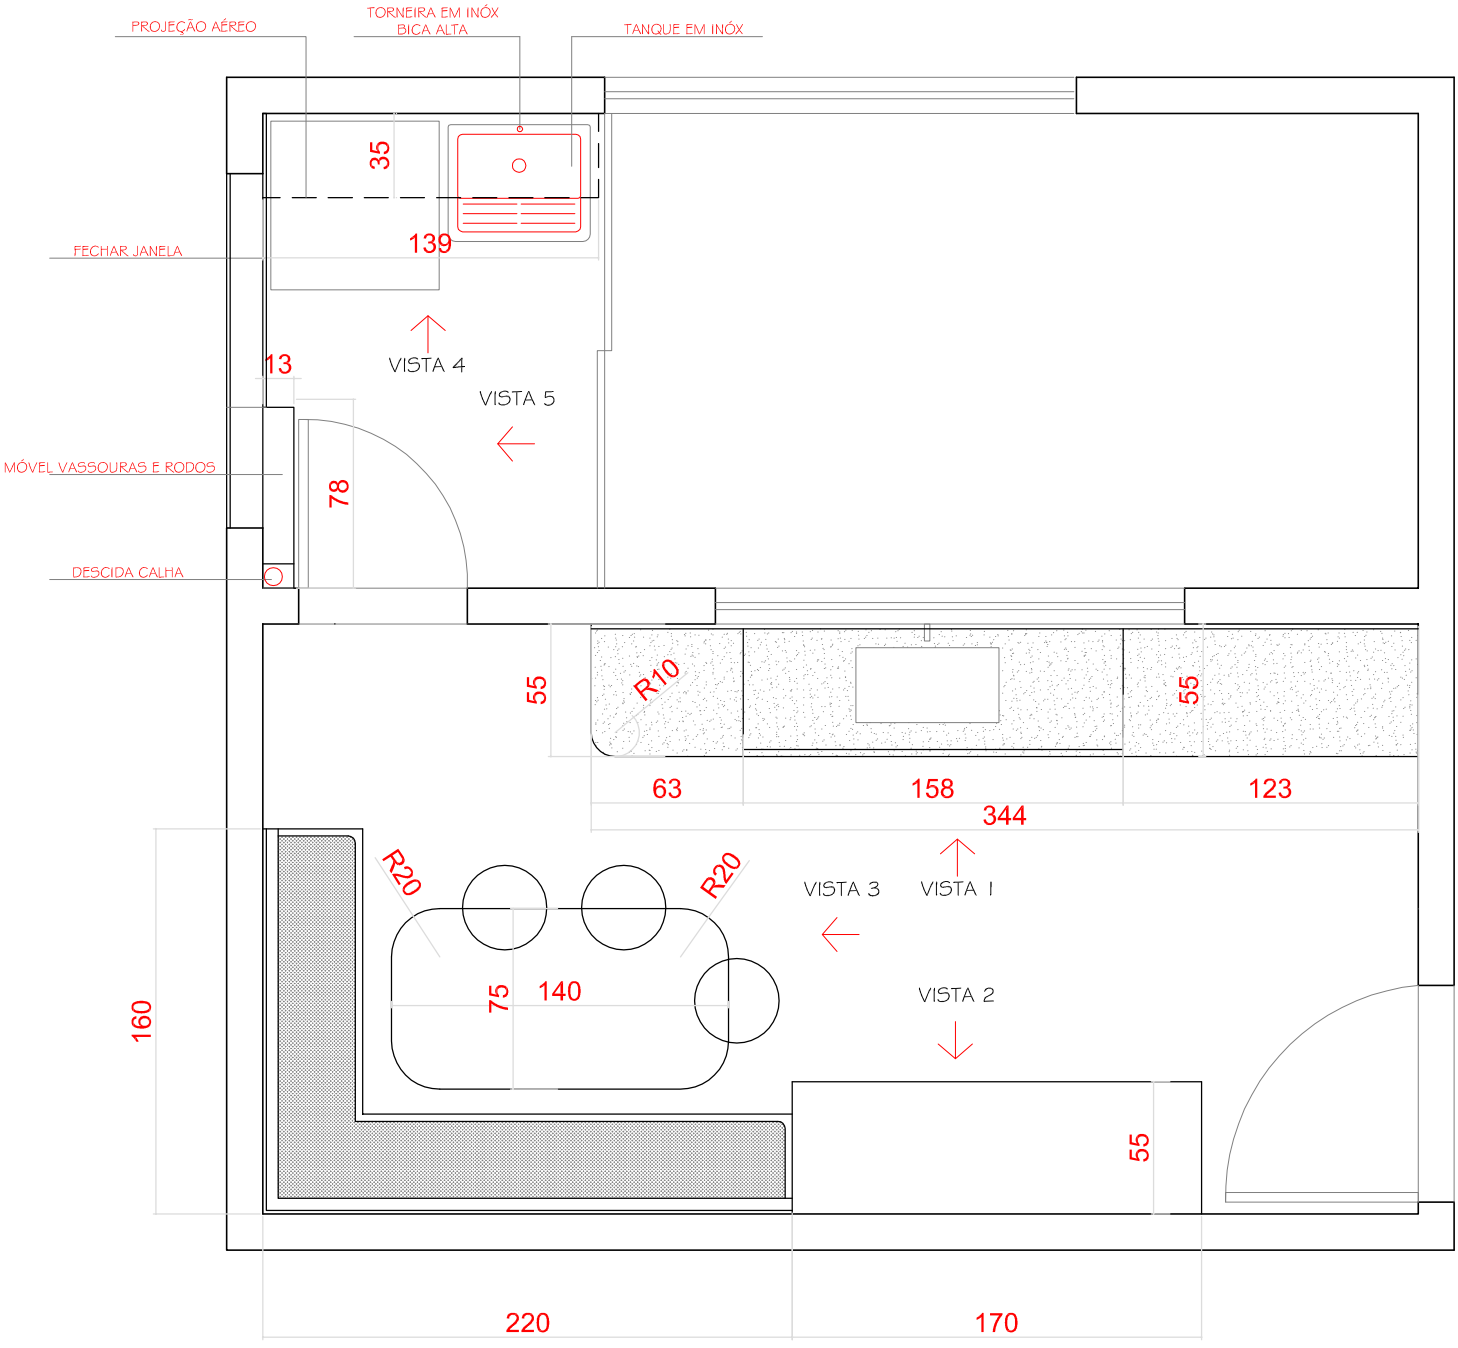


PLANTA BAIXA - LAYOUT