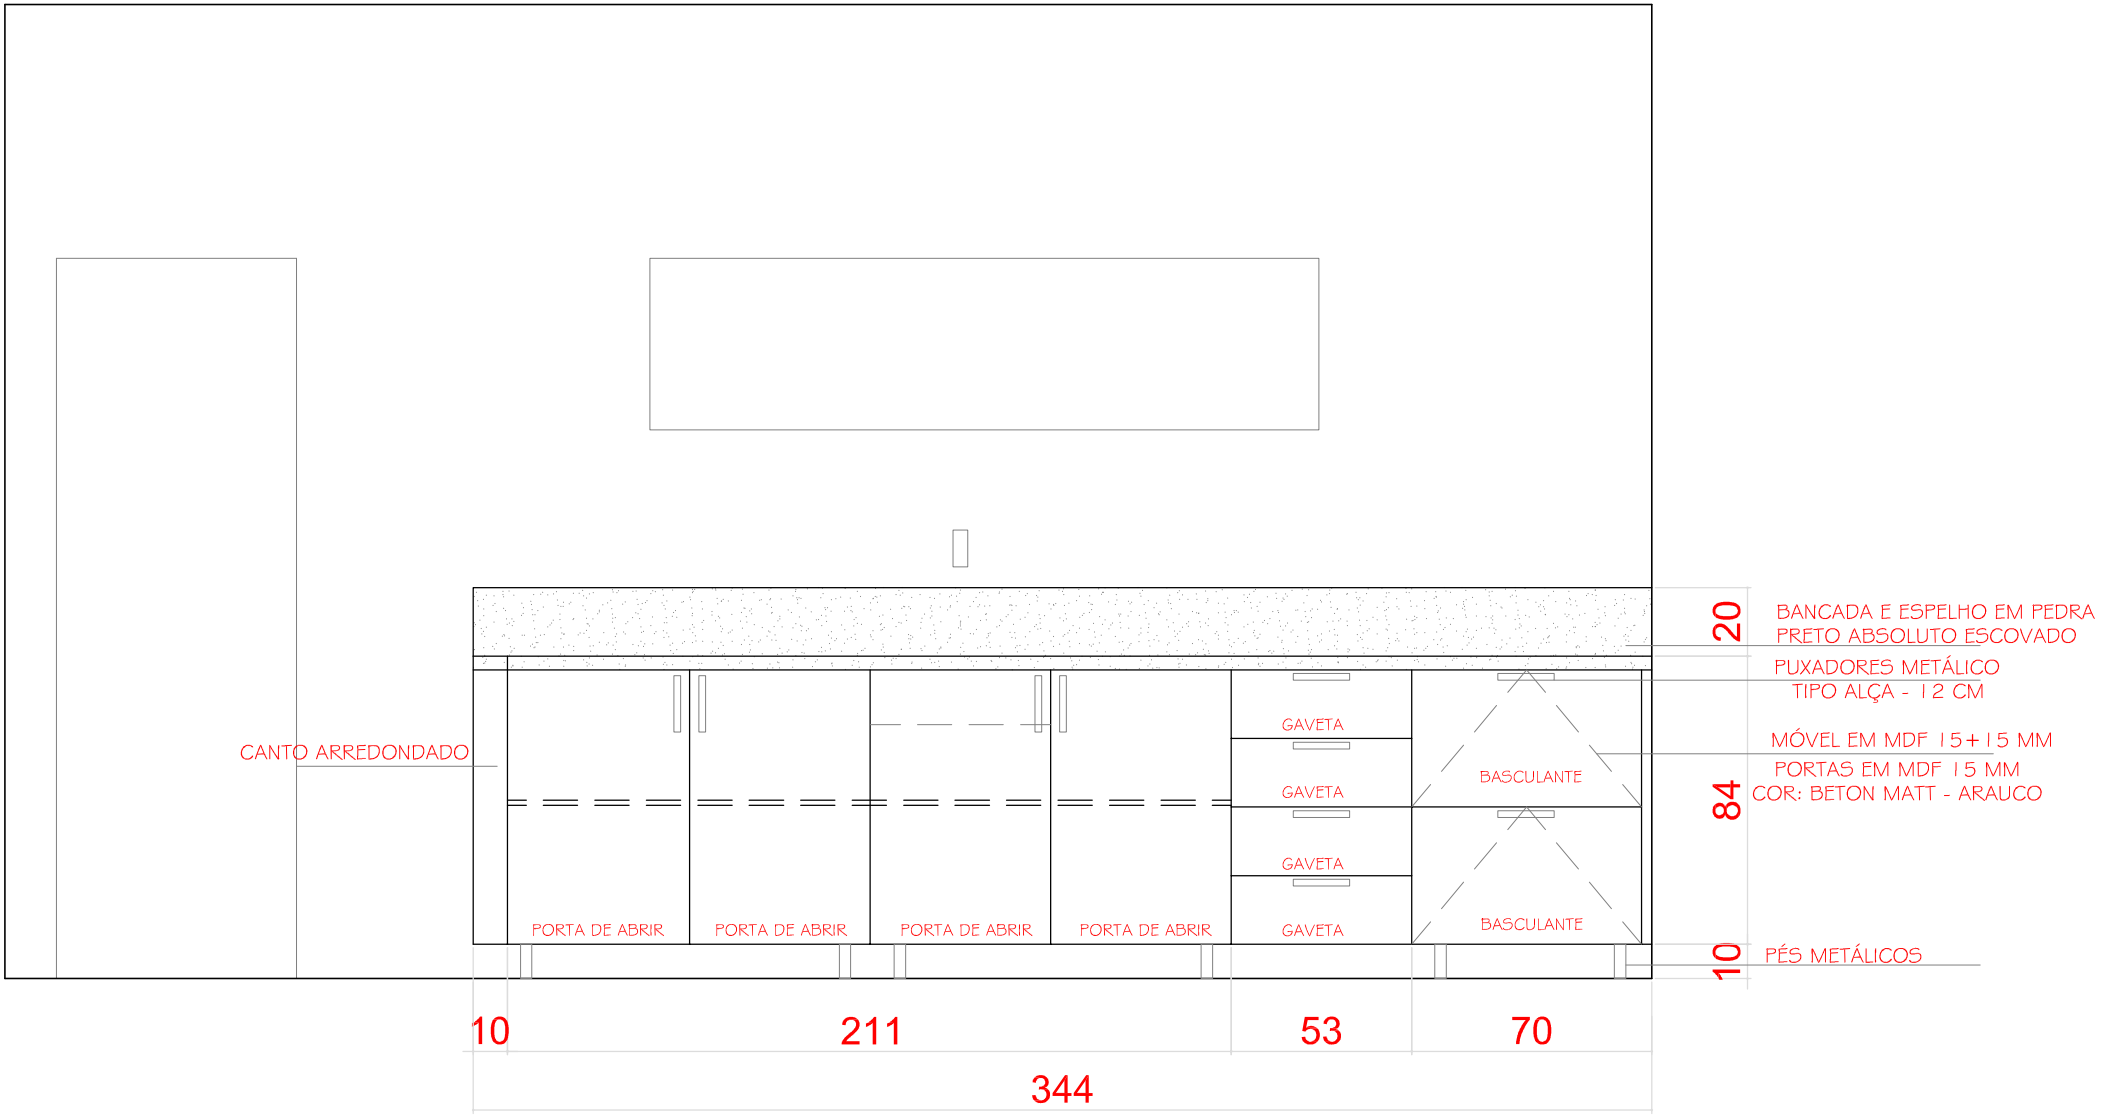

CANTO ARREDONDADO
PORTA DE ABRIR
PORTA DE ABRIR
PORTA DE ABRIR
PORTA DE ABRIR
GAVETA
GAVETA
GAVETA
GAVETA
BASCULANTE
BASCULANTE
20
BANCADA E ESPELHO EM PEDRA
PRETO ABSOLUTO ESCOVADO
PUXADORES METÁLICO
TIPO ALÇA - 12 CM
MÓVEL EM MDF 15+15 MM
PORTAS EM MDF 15 MM
COR: BETON MATT - ARAUCO
84
10
PÉS METÁLICOS
10
211
53
70
344

VISTA 1