
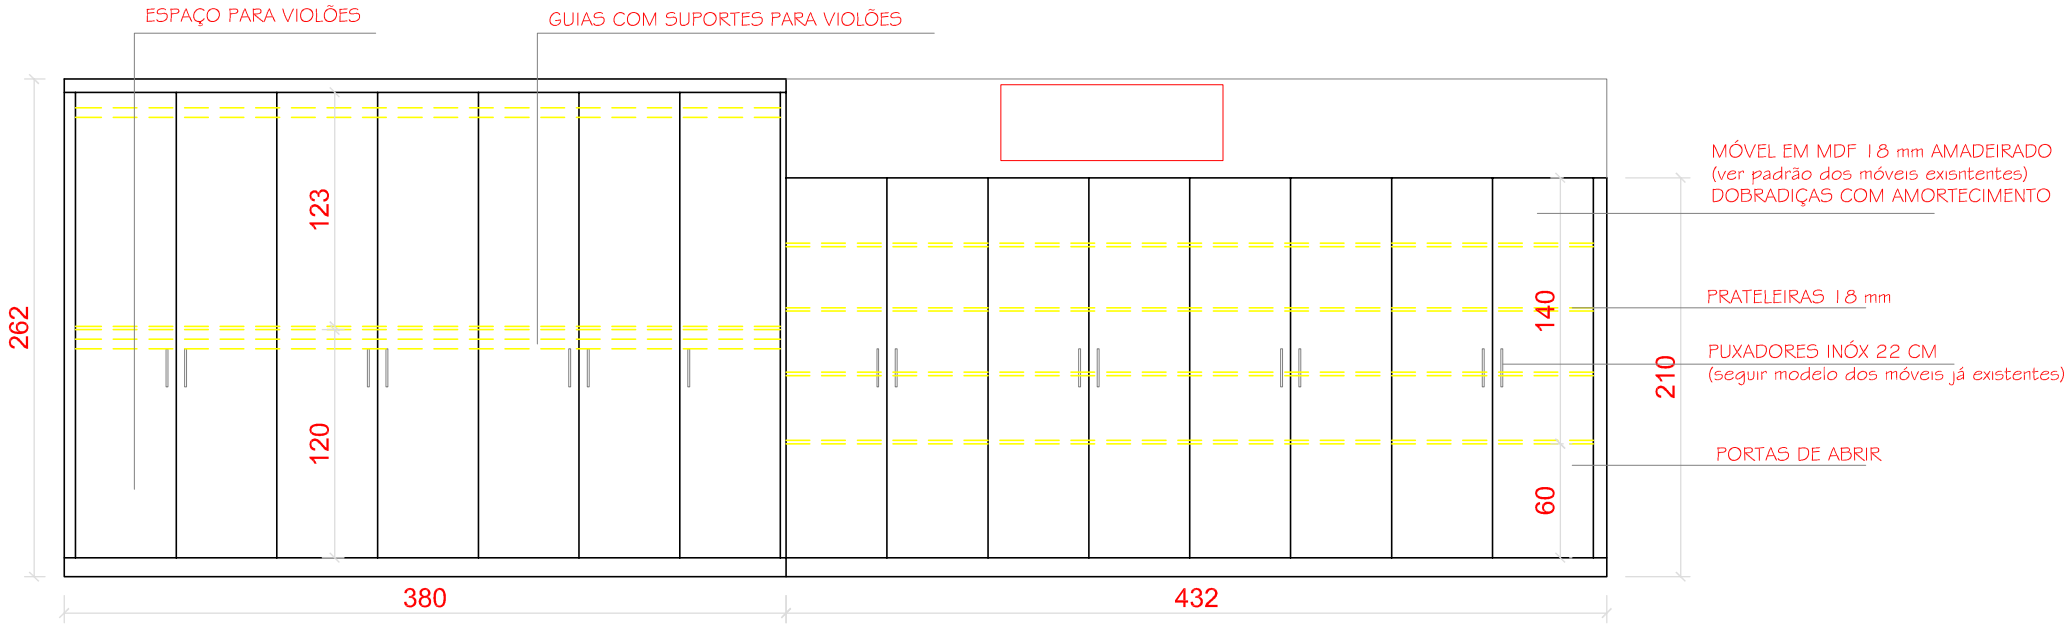


MÓVEL SALA ATIVIDADES - VISTA FRONTAL

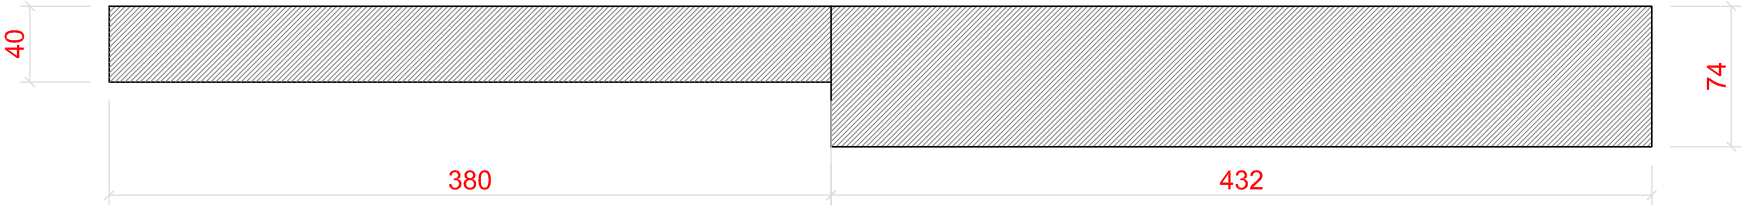

MÓVEL SALA ATIVIDADES - VISTA SUPERIOR